




Résidence LE GLORIA

47 rue Giesnard - Ilot 05 - 50500 CARENTAN LES MARAIS

Niveau :	Salon/Séjour	24,45
1	Chambre 01	11,75 ⁵
	Chambre 02	10,38
	Entrée	6,59
Appartement :	SdD	5,16 ⁵
Lot 05	Cuisine	3,30
	Wc	2,07
Type :	Célier	3,61
T3	Pl.	0,88
	GTL	0,16

Surface Habitable :
68,36 m²

Balcon :
8,11 m²

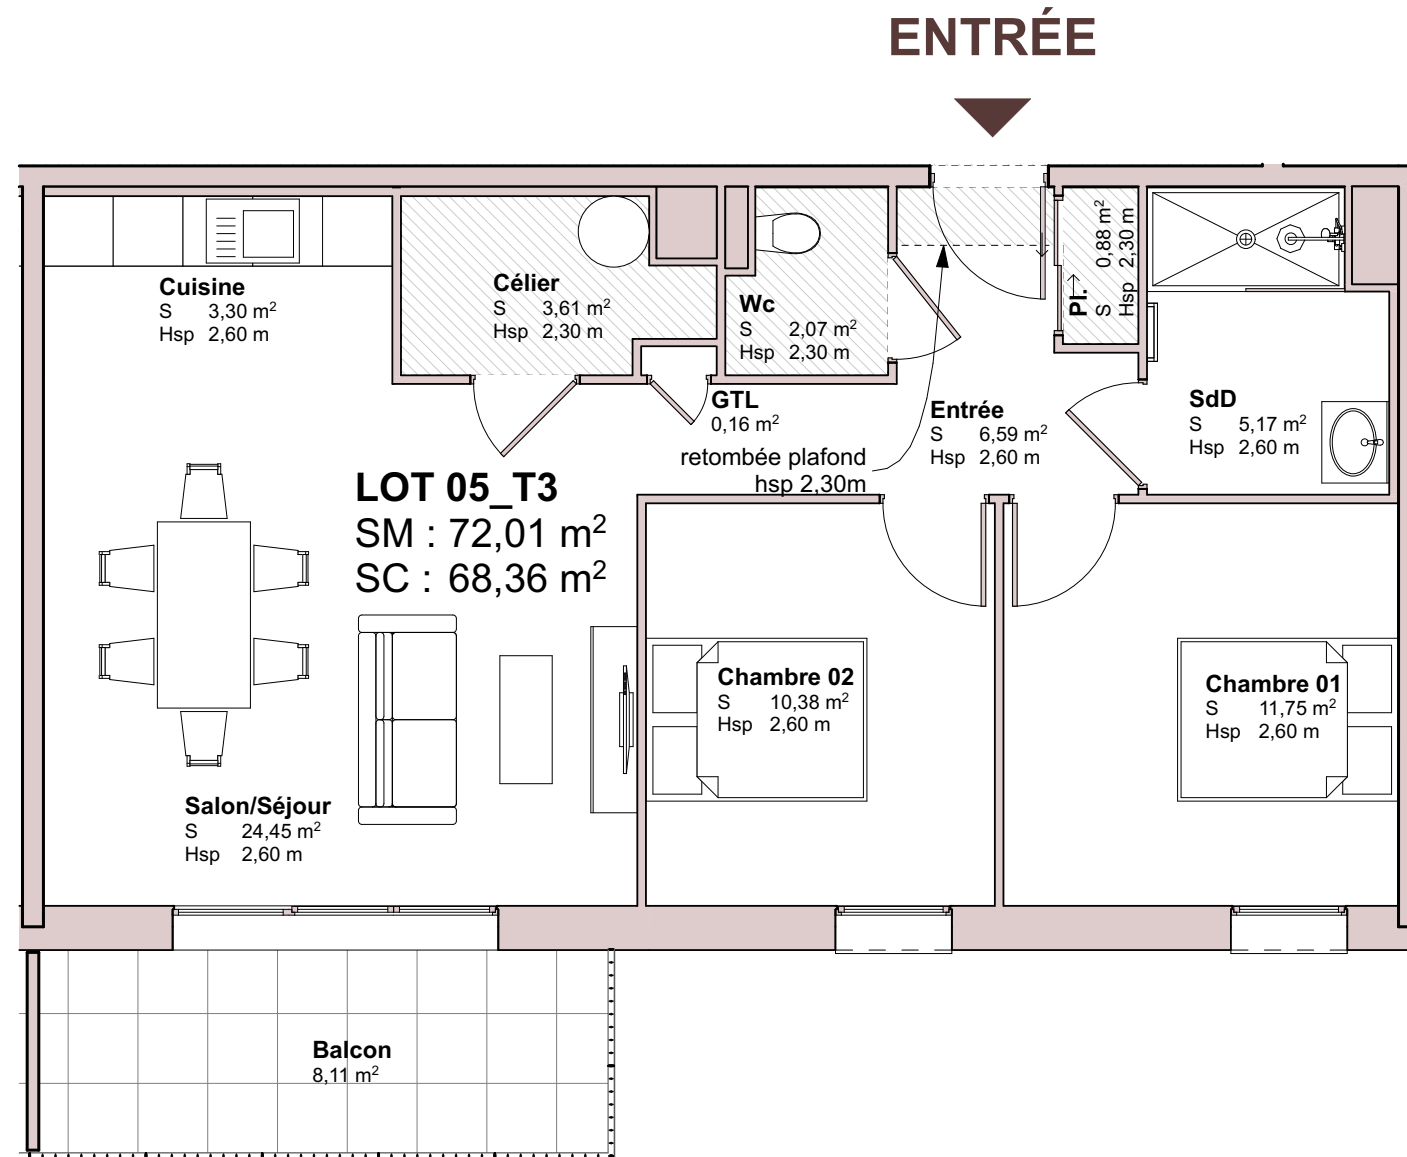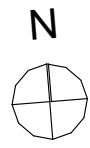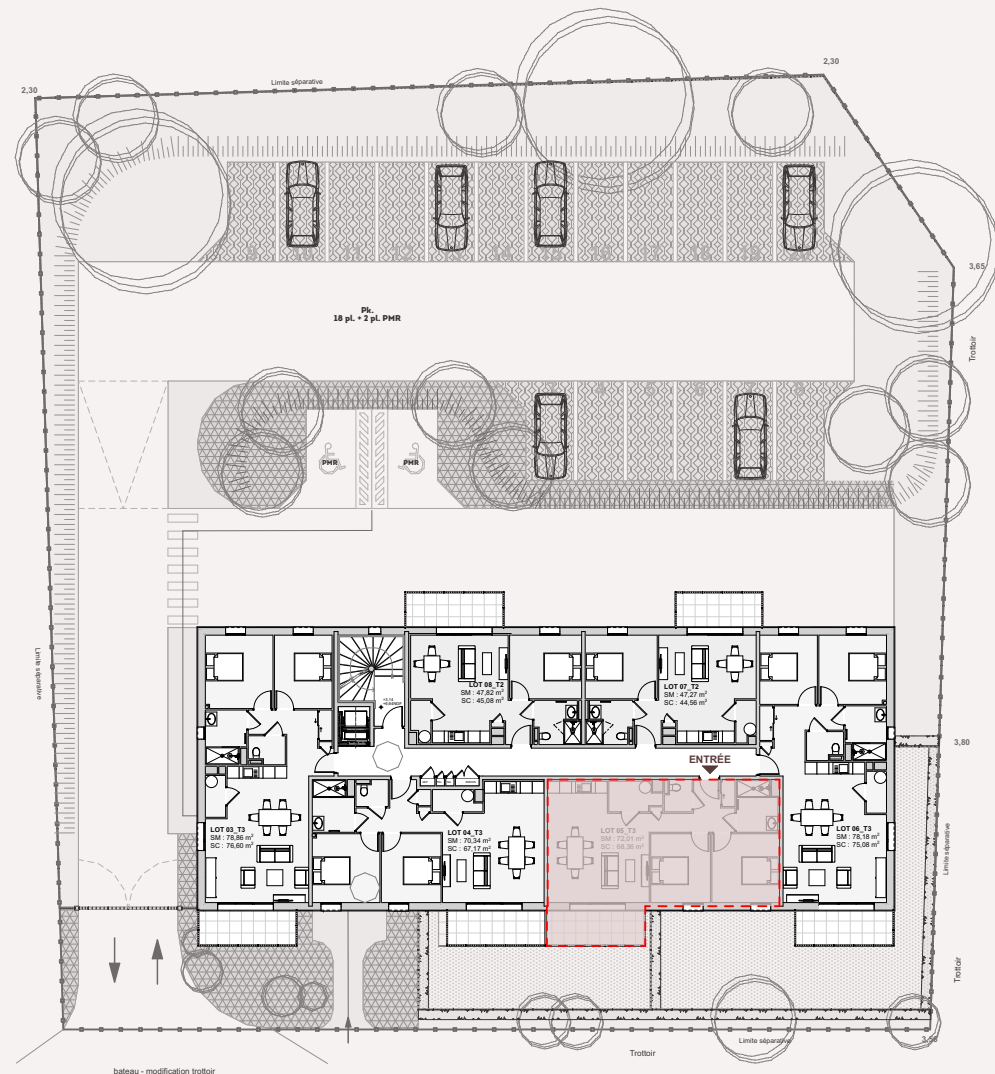

1 cm = 0,65 m

0 m 0,65 1,3 1,95 2,6 3,25

zone avec faux plafond / retombée