


Résidence LE GLORIA

47 rue Giesnard - Ilot 05 - 50500 CARENTAN LES MARAIS


Niveau :	Salon/Séjour	24,45
2	Chambre 01	11,70 ⁵
	Chambre 02	10,38
Appartement :	Entrée	6,88
Lot 10	SdD	5,23 ⁵
	Cuisine	3,30
	Célier	2,53
Type :	Wc	1,99 ⁵
T3	Pl.	0,52 ⁵
	GTL	0,16

Surface Habitable :
67,17 m²


Balcon :
8,11 m²

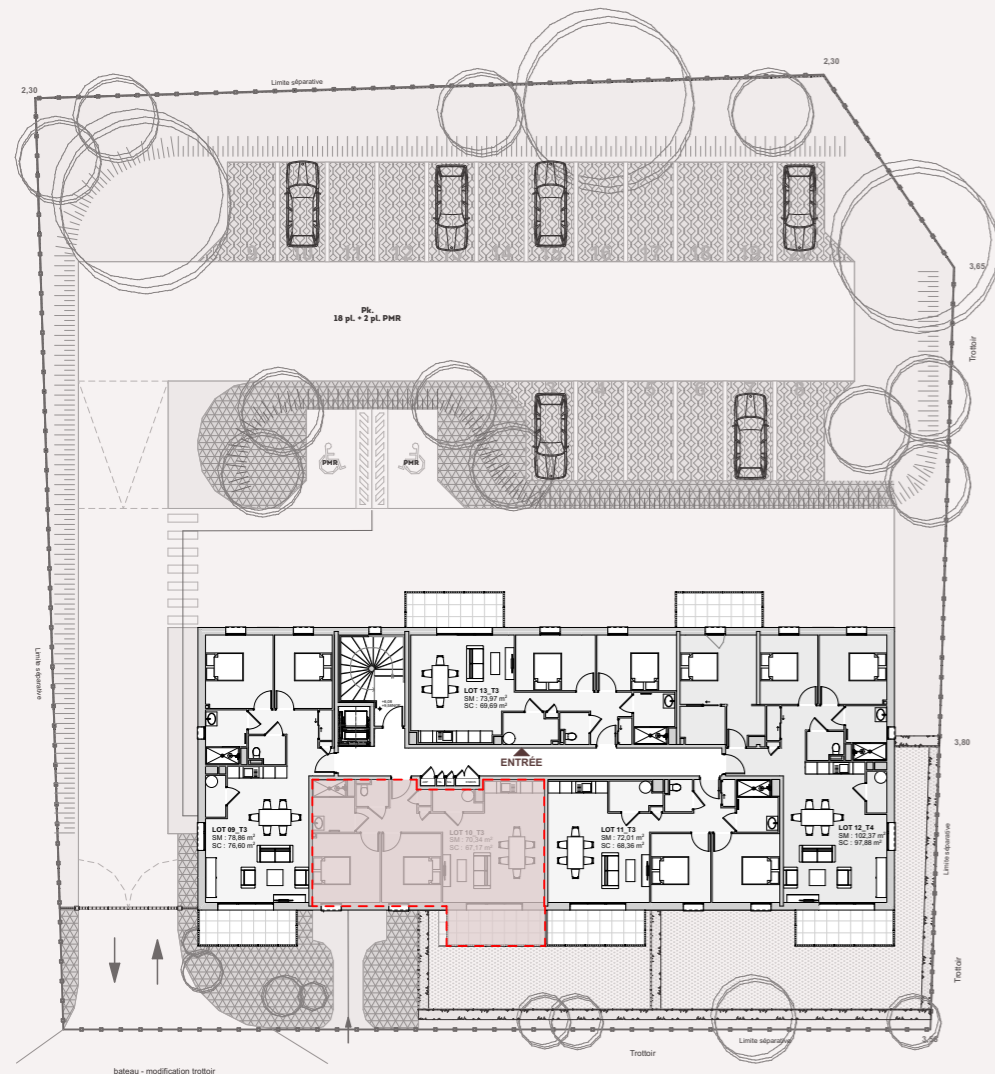

ENTRÉE

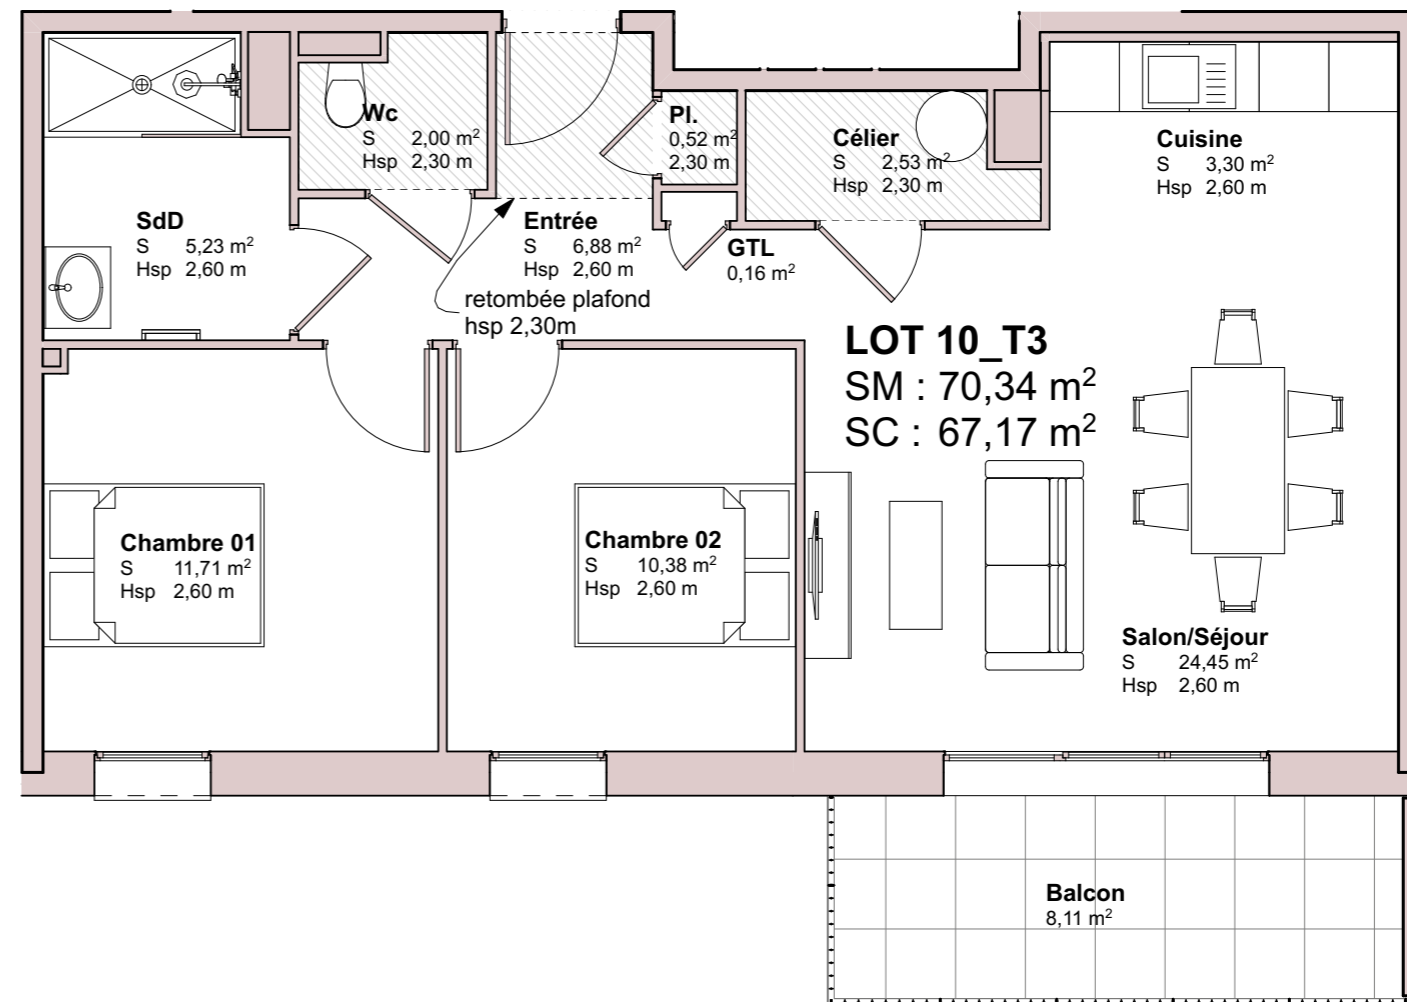

LOT 10_T3
SM : 70,34 m²
SC : 67,17 m²

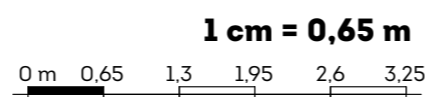

zone avec faux plafond / retombée