



Résidence LE GLORIA

47 rue Giesmard - Ilot 05 - 50500 CARENTAN LES MARAIS

Niveau :	Salon/Séjour	24,35 ⁵
2	Chambre 01	11,19
	Chambre 02	11,19
	Entrée	8,11
Appartement :	SdD	5,13 ⁵
Lot 13	Wc	2,15 ⁵
	Cuisine	2,38
Type :	Célier	4,15 ⁵
T3	Pl.	0,86 ⁵
	GTL	0,16 ⁵


Surface Habitable :
69,69 m²

Balcon :
8,00 m²

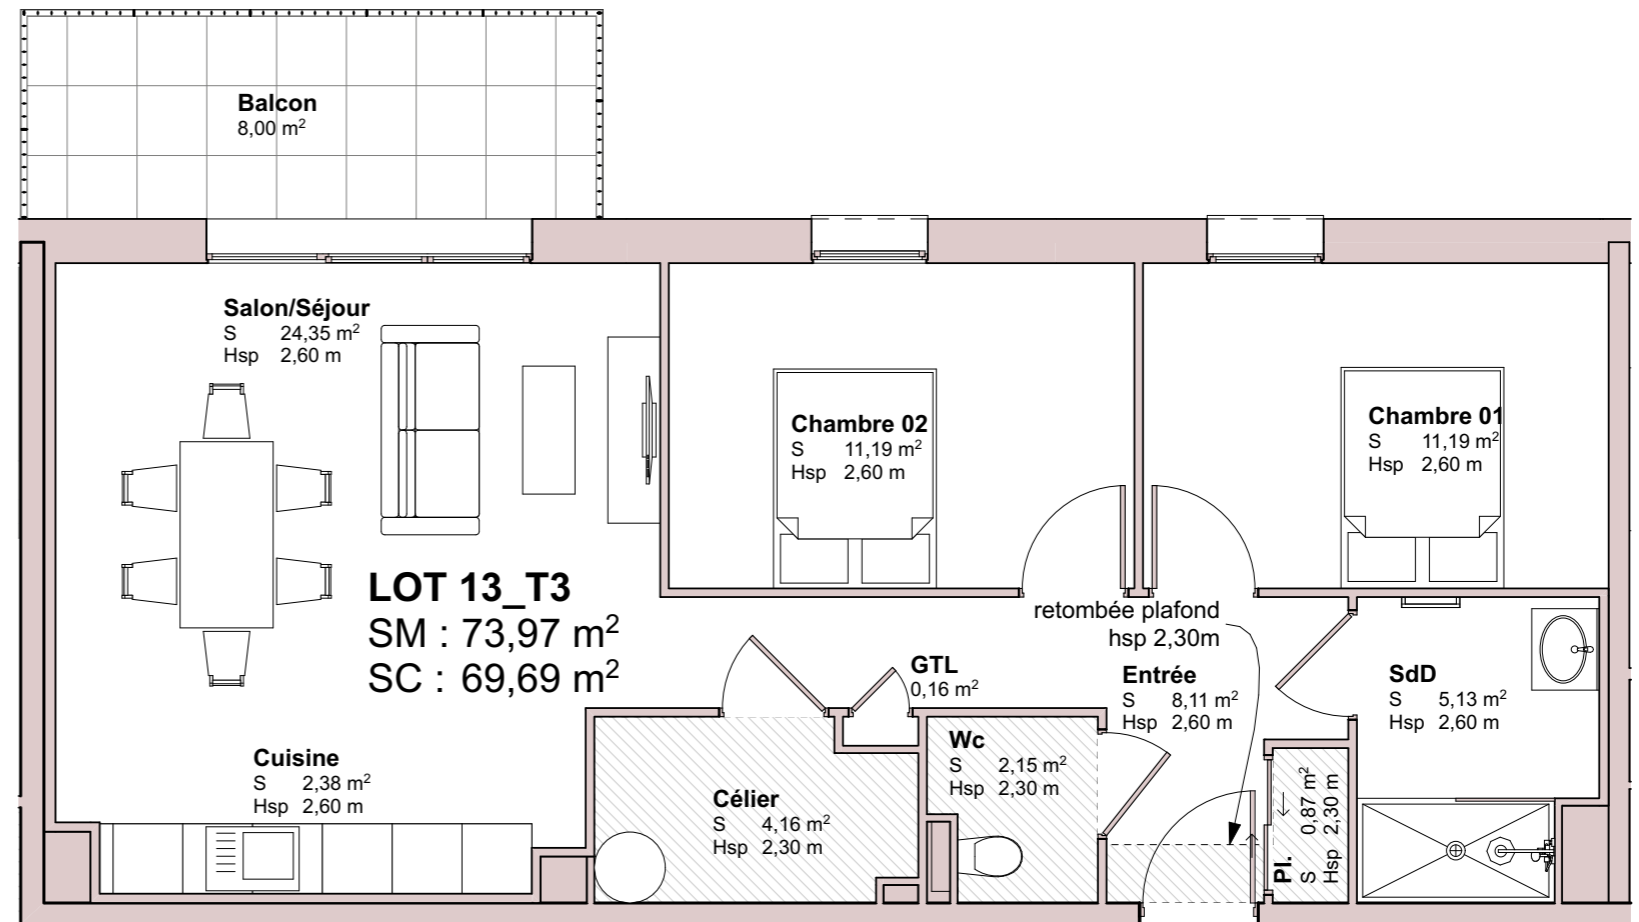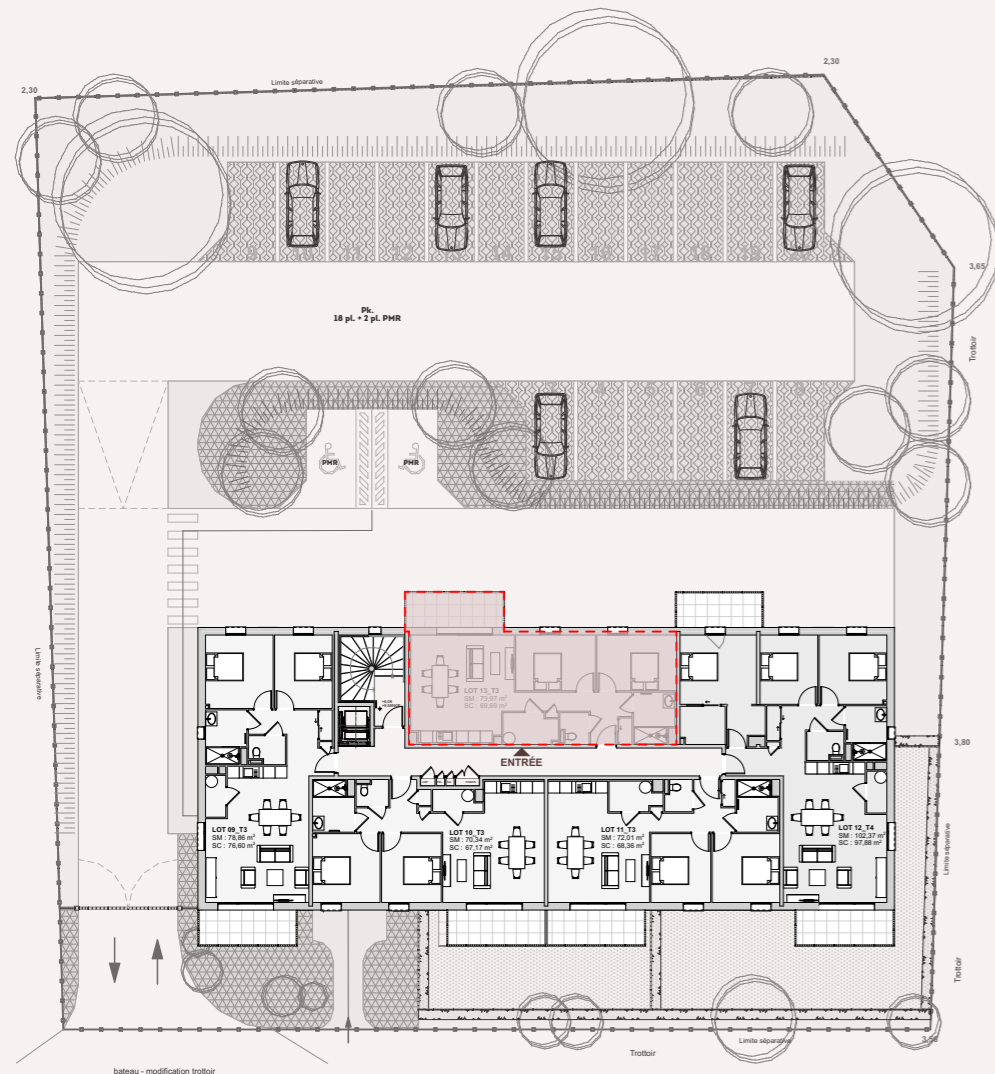

LOT 13_T3
SM : 73,97 m²
SC : 69,69 m²

ENTRÉE

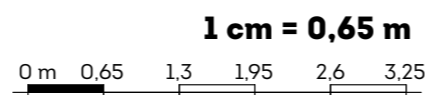

zone avec faux plafond / retombée