


Résidence LE GLORIA

47 rue Giesmard - Ilot 05 - 50500 CARENTAN LES MARAIS


| | | |
|---------------|--------------|--------------------|
| Niveau : | Salon/Séjour | 22,90 ⁵ |
| 3 | Chambre 01 | 11,70 ⁵ |
| | Chambre 02 | 10,38 |
| | Entrée | 6,88 |
| Appartement : | SdD | 5,23 ⁵ |
| Lot 15 | Wc | 2,00 |
| | Cuisine | 4,84 |
| Type : | Célier | 2,53 |
| T3 | Pl. | 0,52 ⁵ |
| | GTL | 0,16 |

Surface Habitable :
67,17 m²

Balcon :
7,82 m²

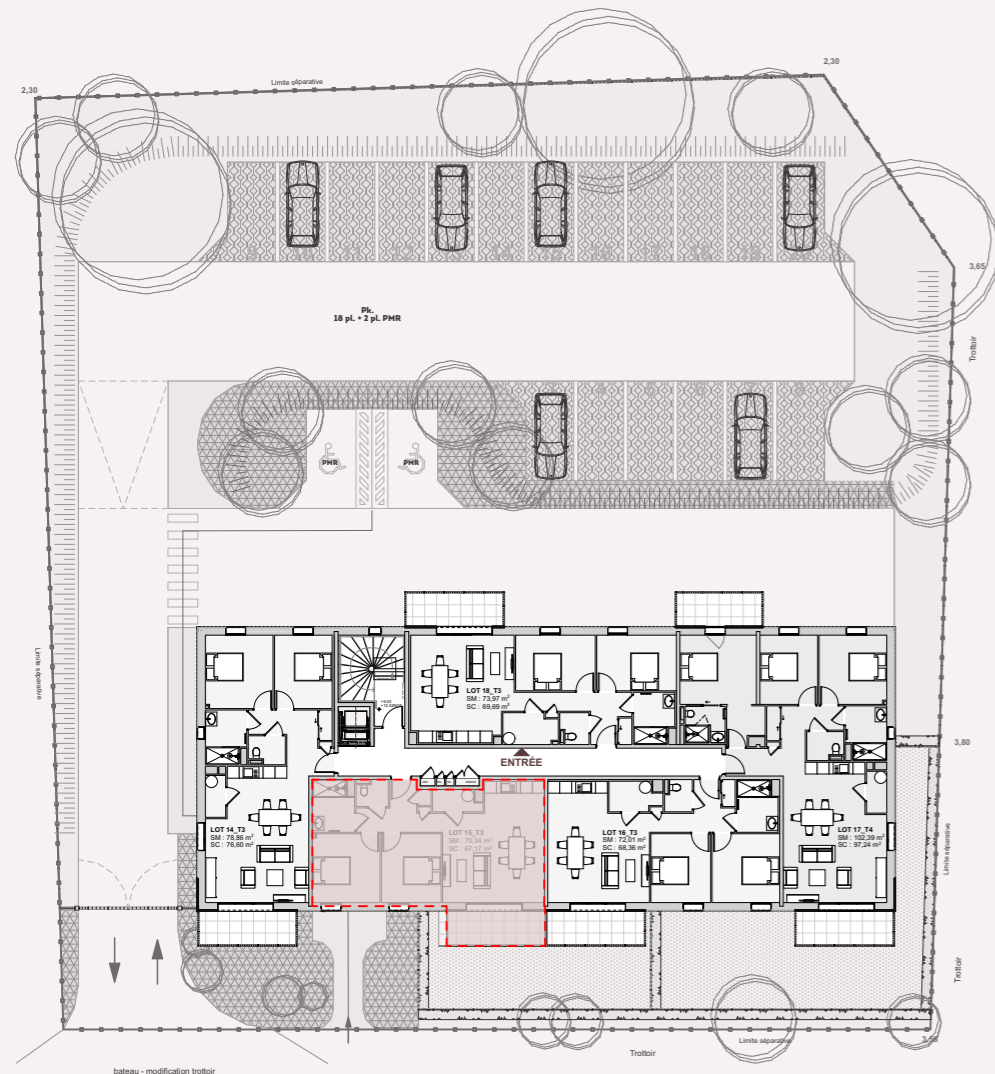

ENTRÉE

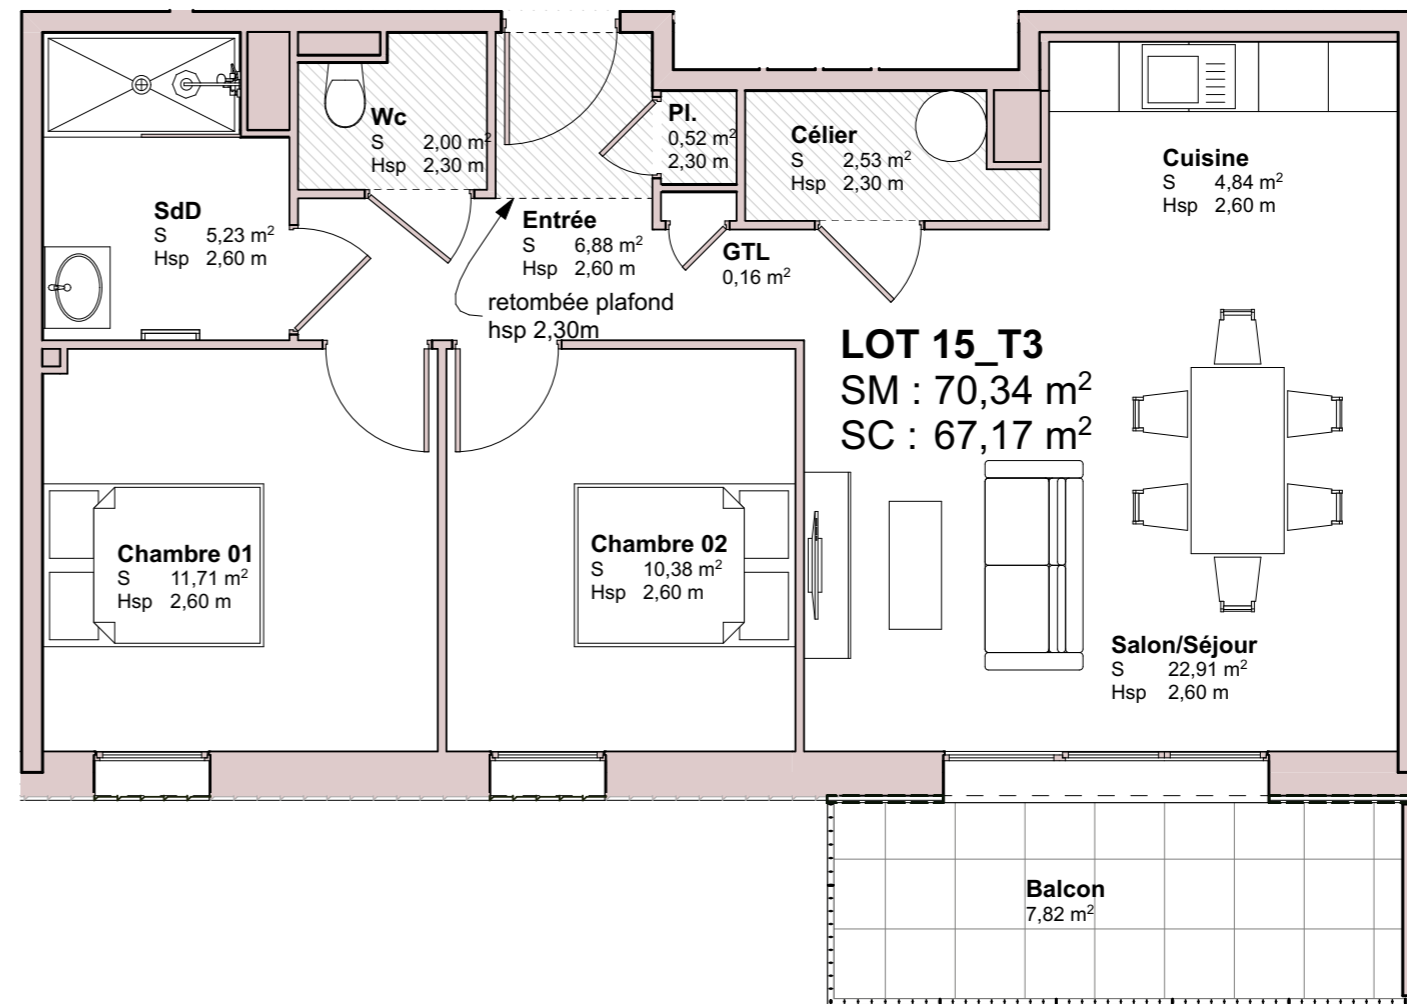

LOT 15_T3
SM : 70,34 m²
SC : 67,17 m²

1 cm = 0,65 m

0 m 0,65 1,3 1,95 2,6 3,25

 zone avec faux plafond / retombée