

Résidence LE GLORIA

47 rue Giesmard - Ilot 05 - 50500 CARENTAN LES MARAIS

Niveau : **3**

Appartement : **Lot 17**



Type : **T4**

Surface Habitable : **97,24 m²**


Balcons : **7,71 m²**
6,75 m²

| | |
|------------|--------------------|
| Entrée | 10,53 ⁵ |
| Chambre 01 | 11,79 |
| Chambre 02 | 13,36 ⁵ |
| Chambre 03 | 10,08 |
| SdD | 5,38 ⁵ |
| Dressing | 3,47 ⁵ |
| SdD / Wc | 3,63 |
| Wc | 2,48 |
| Cuisine | 2,10 ⁵ |
| Célier | 2,06 ⁵ |
| Pl. | 1,13 ⁵ |
| GTL | 0,16 ⁵ |
| Balcon | 7,71 |

Variante plan : **SdD**

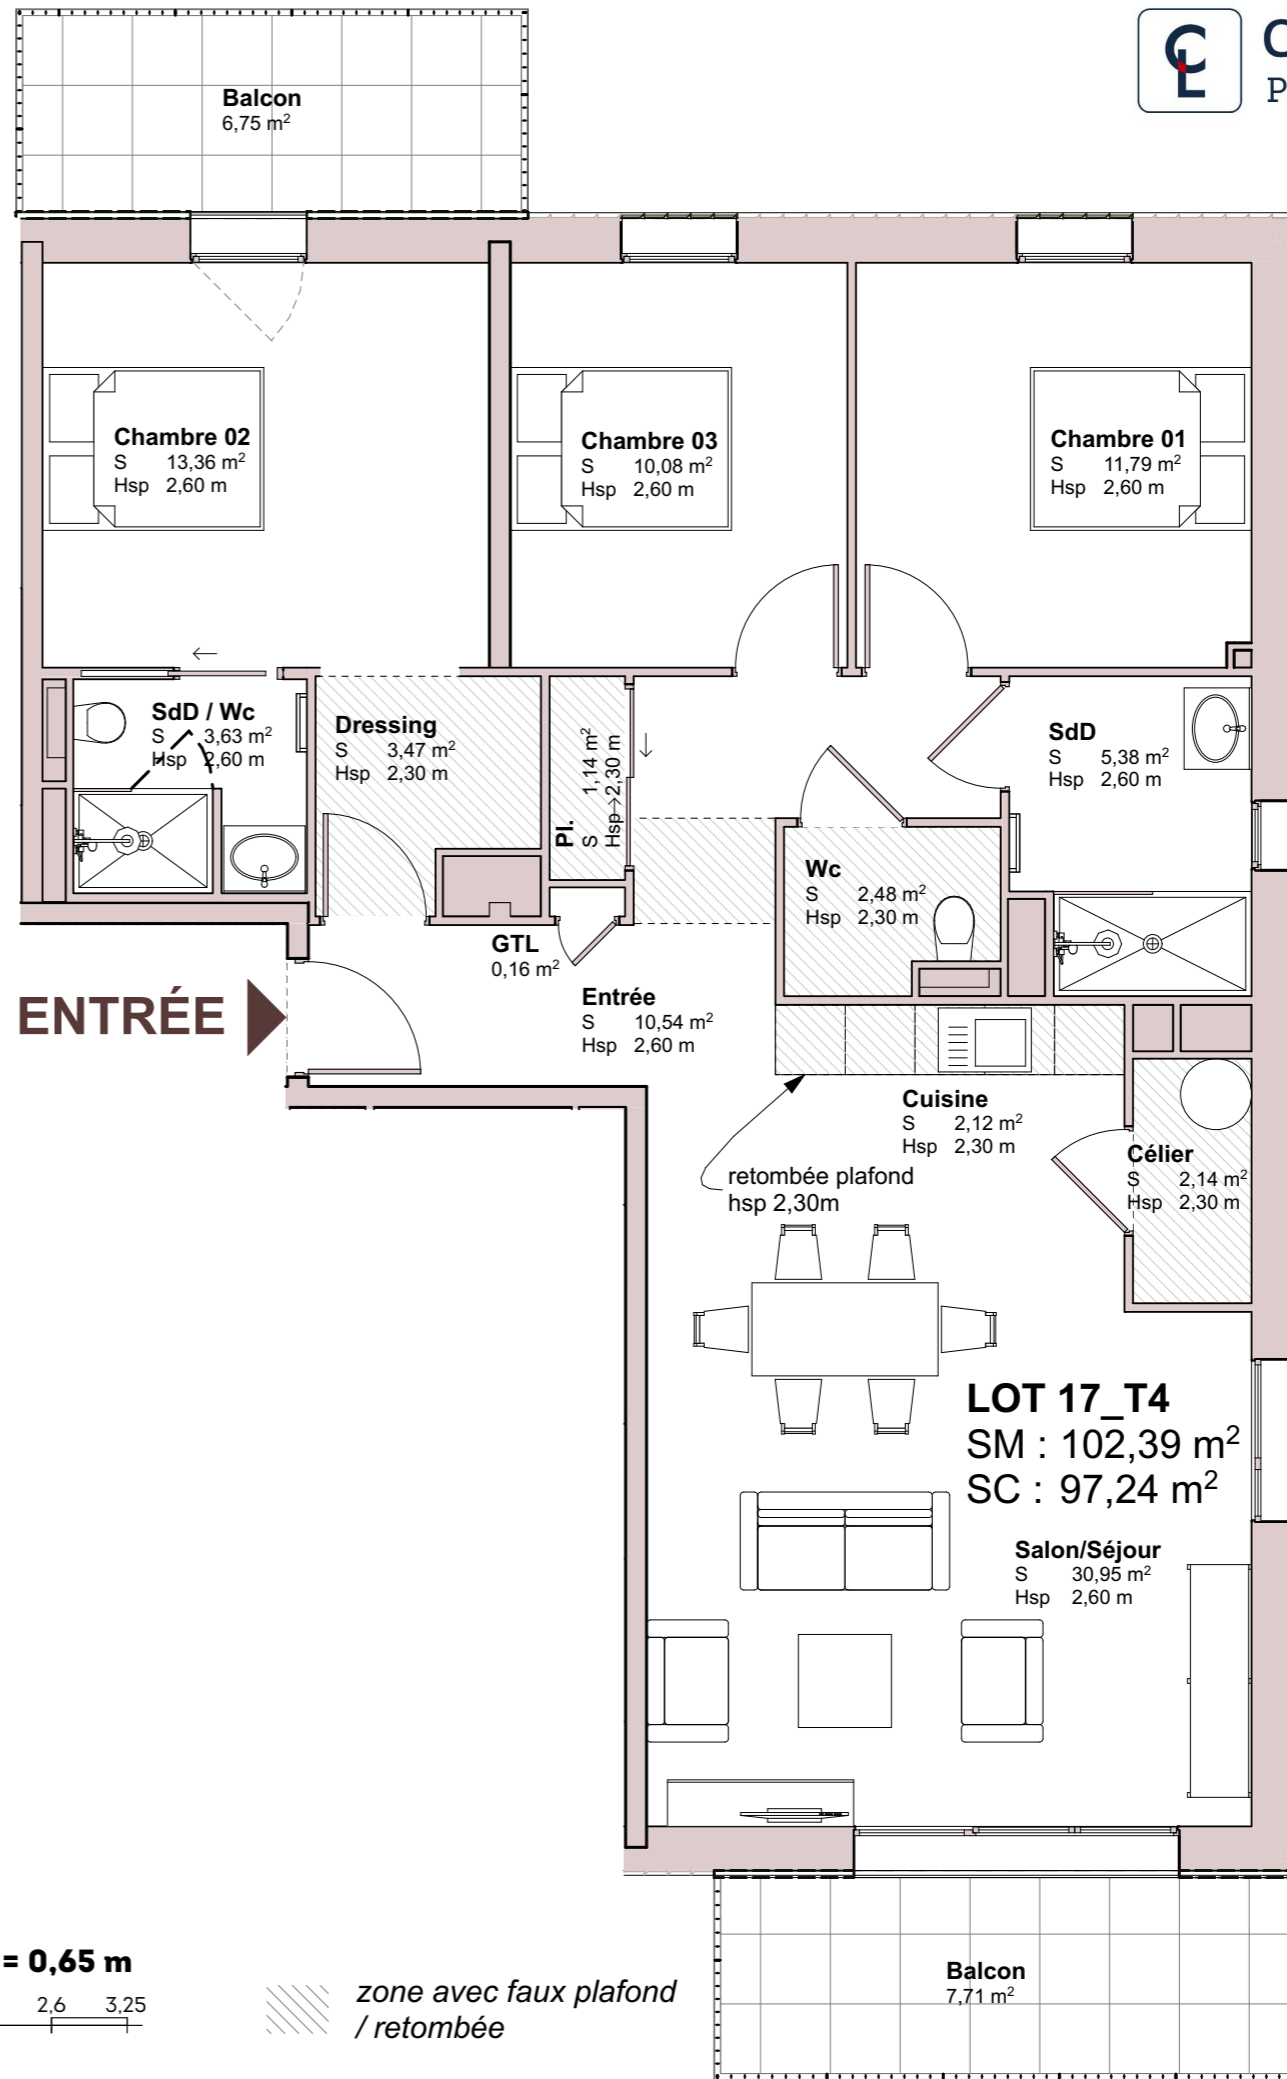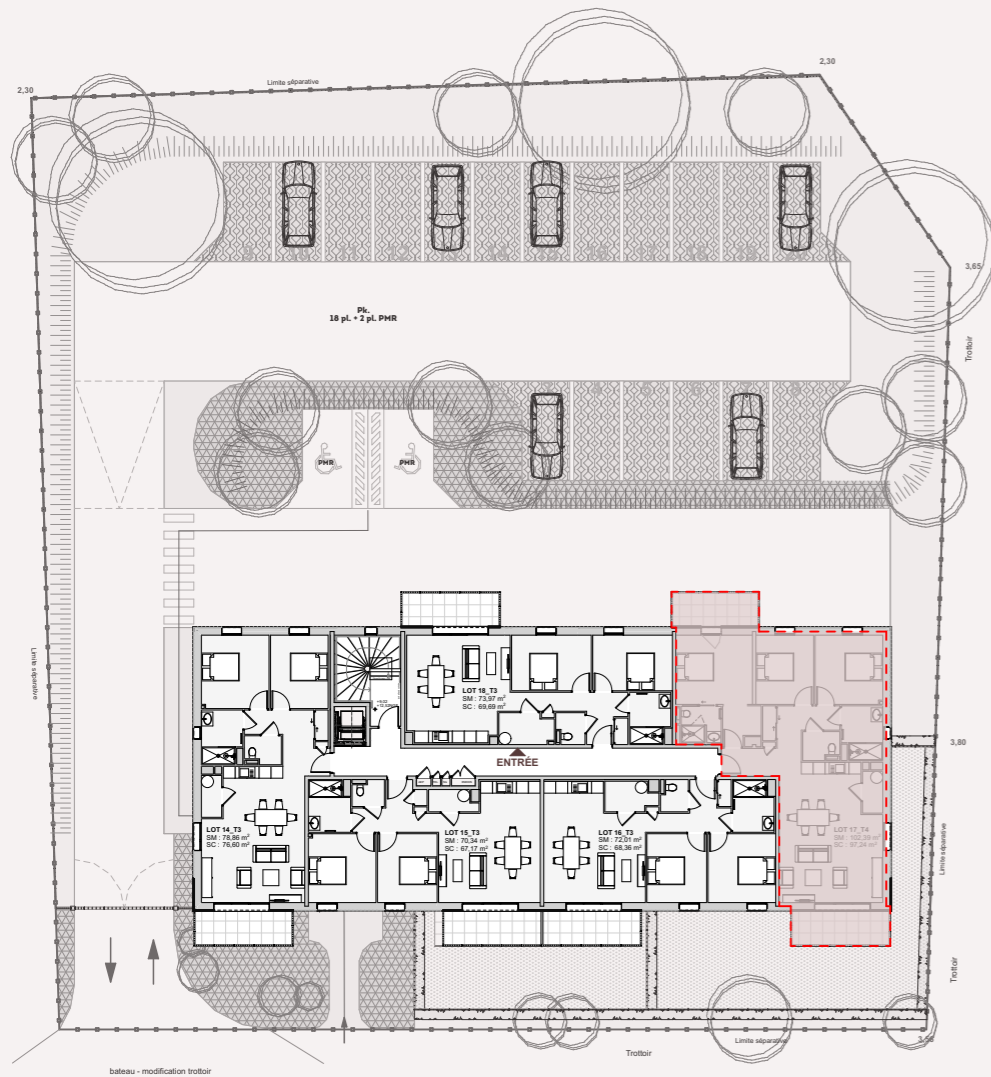

1 cm = 0,65 m

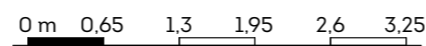

zone avec faux plafond / retombée