




Résidence LE GLORIA

47 rue Giesmard - Ilot 05 - 50500 CARENTAN LES MARAIS

| | | |
|---------------|--------------|--------------------|
| Niveau : | Salon/Séjour | 24,35 ⁵ |
| 3 | Chambre 01 | 11,19 |
| | Chambre 02 | 11,19 |
| Appartement : | Entrée | 8,02 ⁵ |
| Lot 18 | SdD | 5,13 ⁵ |
| | Cuisine | 2,38 |
| | Célier | 4,15 ⁵ |
| Type : | Wc | 2,15 ⁵ |
| T3 | Pl. | 0,86 ⁵ |
| | GTL | 0,16 ⁵ |

Surface Habitable :
69,69 m²

Balcons :
7,76 m²

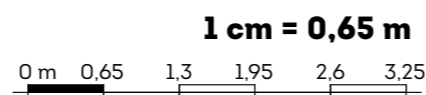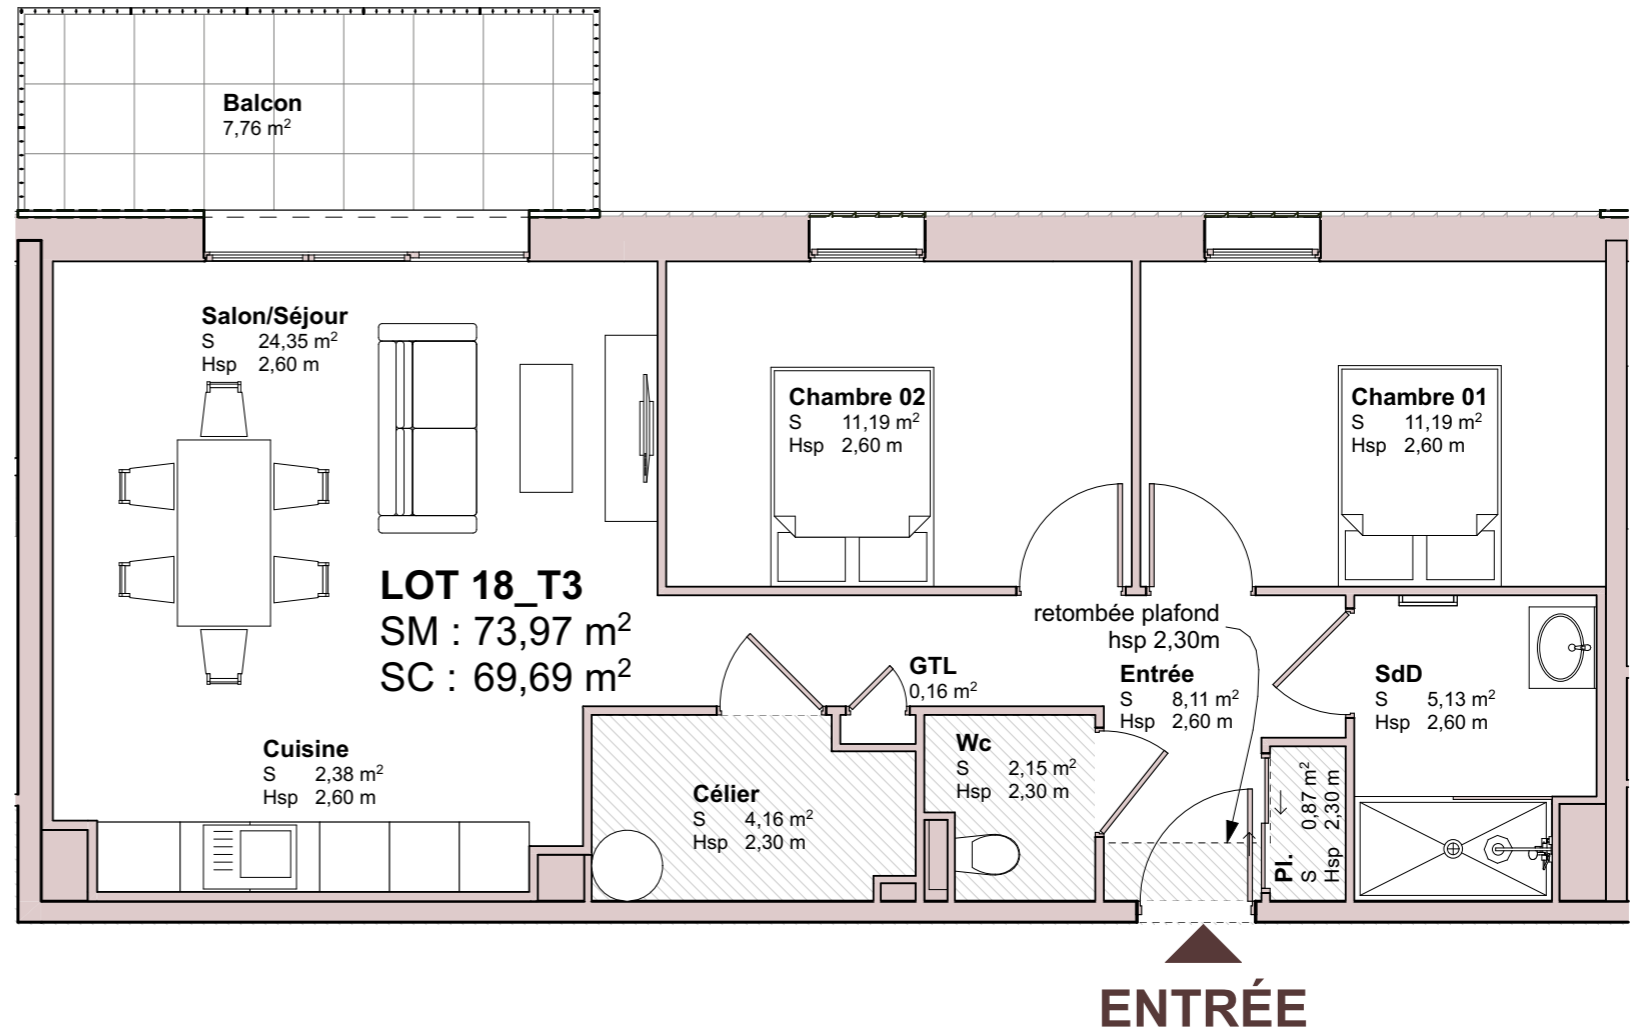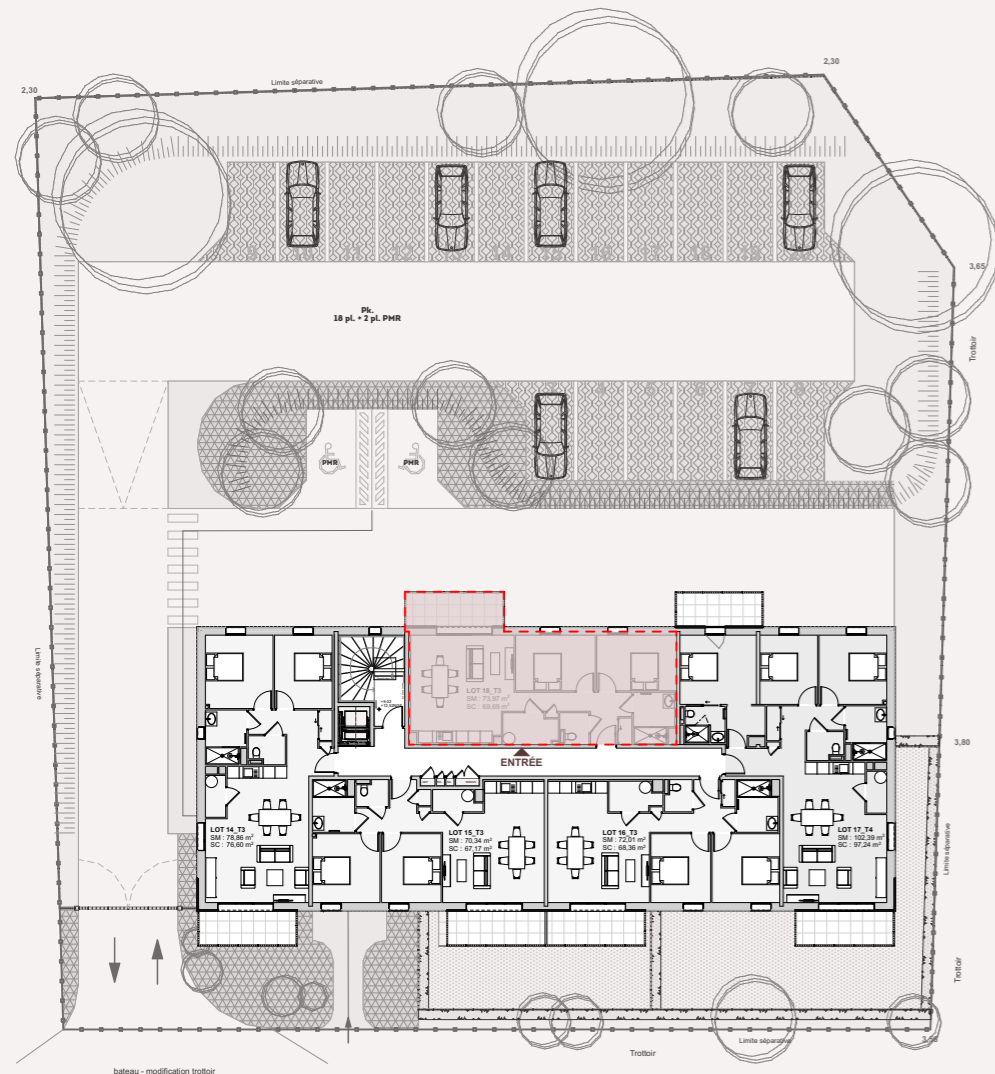

zone avec faux plafond / retombée