

Résidence du PARC

1bis Avenue de Verdun_La Haye du Puits - 50580 LA HAYE

Niveau :
0



Appartement :
Lot 01

Type :
T3

Surface Habitable :
76,0 m²

Extérieur Privatif :
127,6 m²

Terrasse :
8 m²

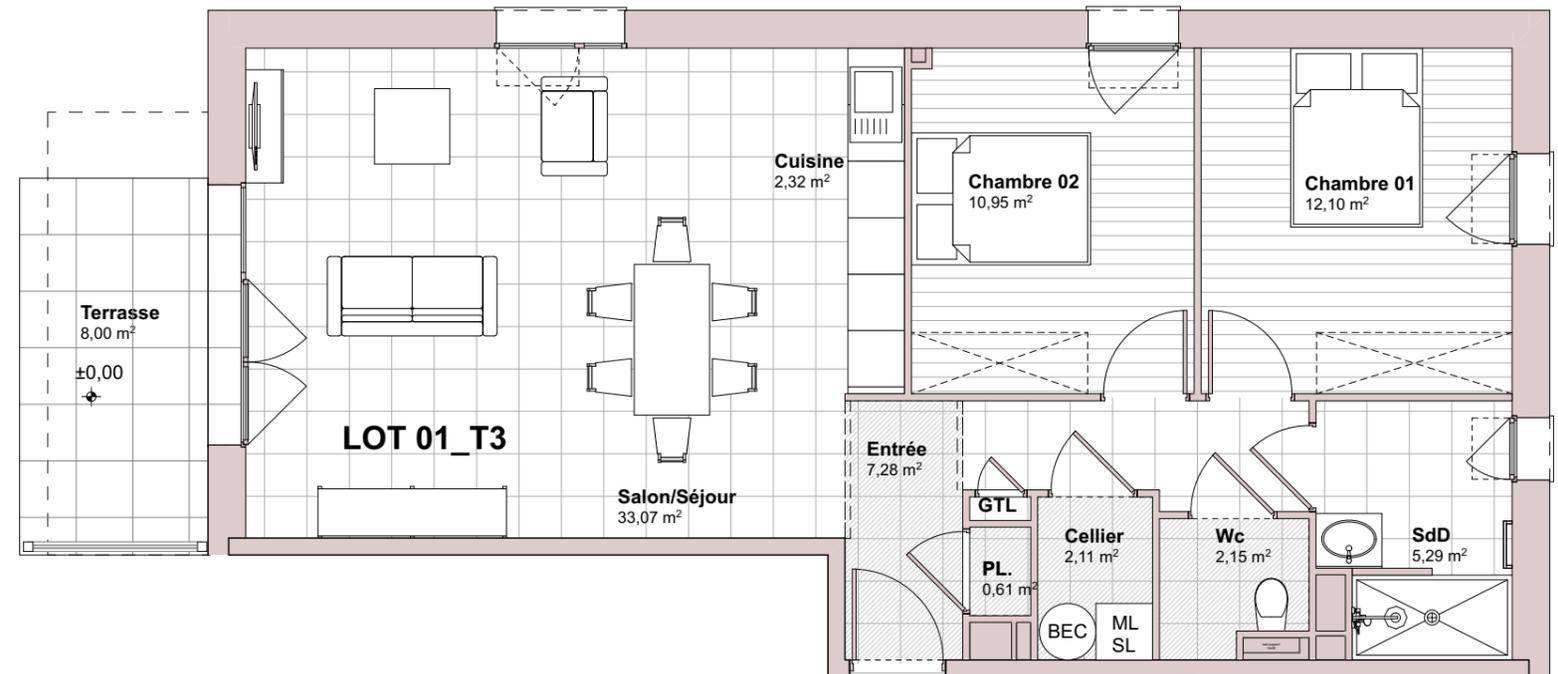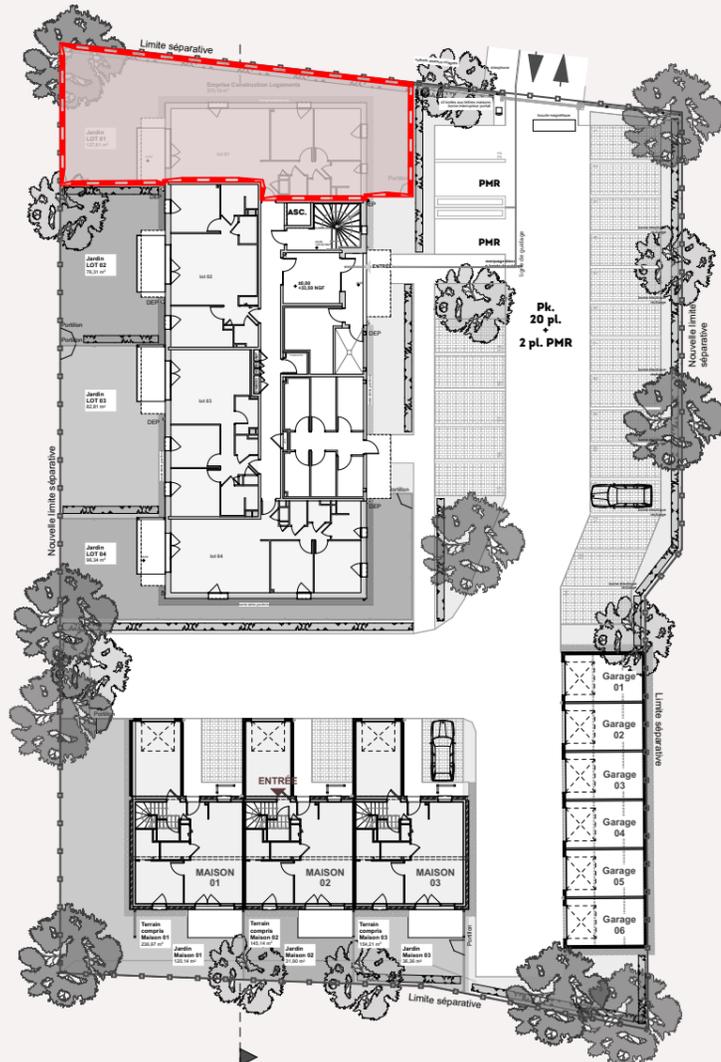

ENTRÉE

1 cm = 0,75 m

0 m 0,75 1,5 2,25 3 3,75

 zone avec faux plafond / retombée