

Résidence du PARC
1bis Avenue de Verdun_La Haye du Puits - 50580 LA HAYE

Niveau :
2




Appartement :
Lot 12

Type :
T3

Surface Habitable :
67,8 m²

Balcon :
8 m²

Salon/Séjour	24,04 m²
Chambre 01	11,71 m²
Chambre 02	11,54 m²
Entrée	4,65 m²
SdD	5,22 m²
Wc	2,39 m²
Cellier	2,46 m²
Cuisine	4,83 m²
Pl.	0,81 m²
GTL	0,16 m²

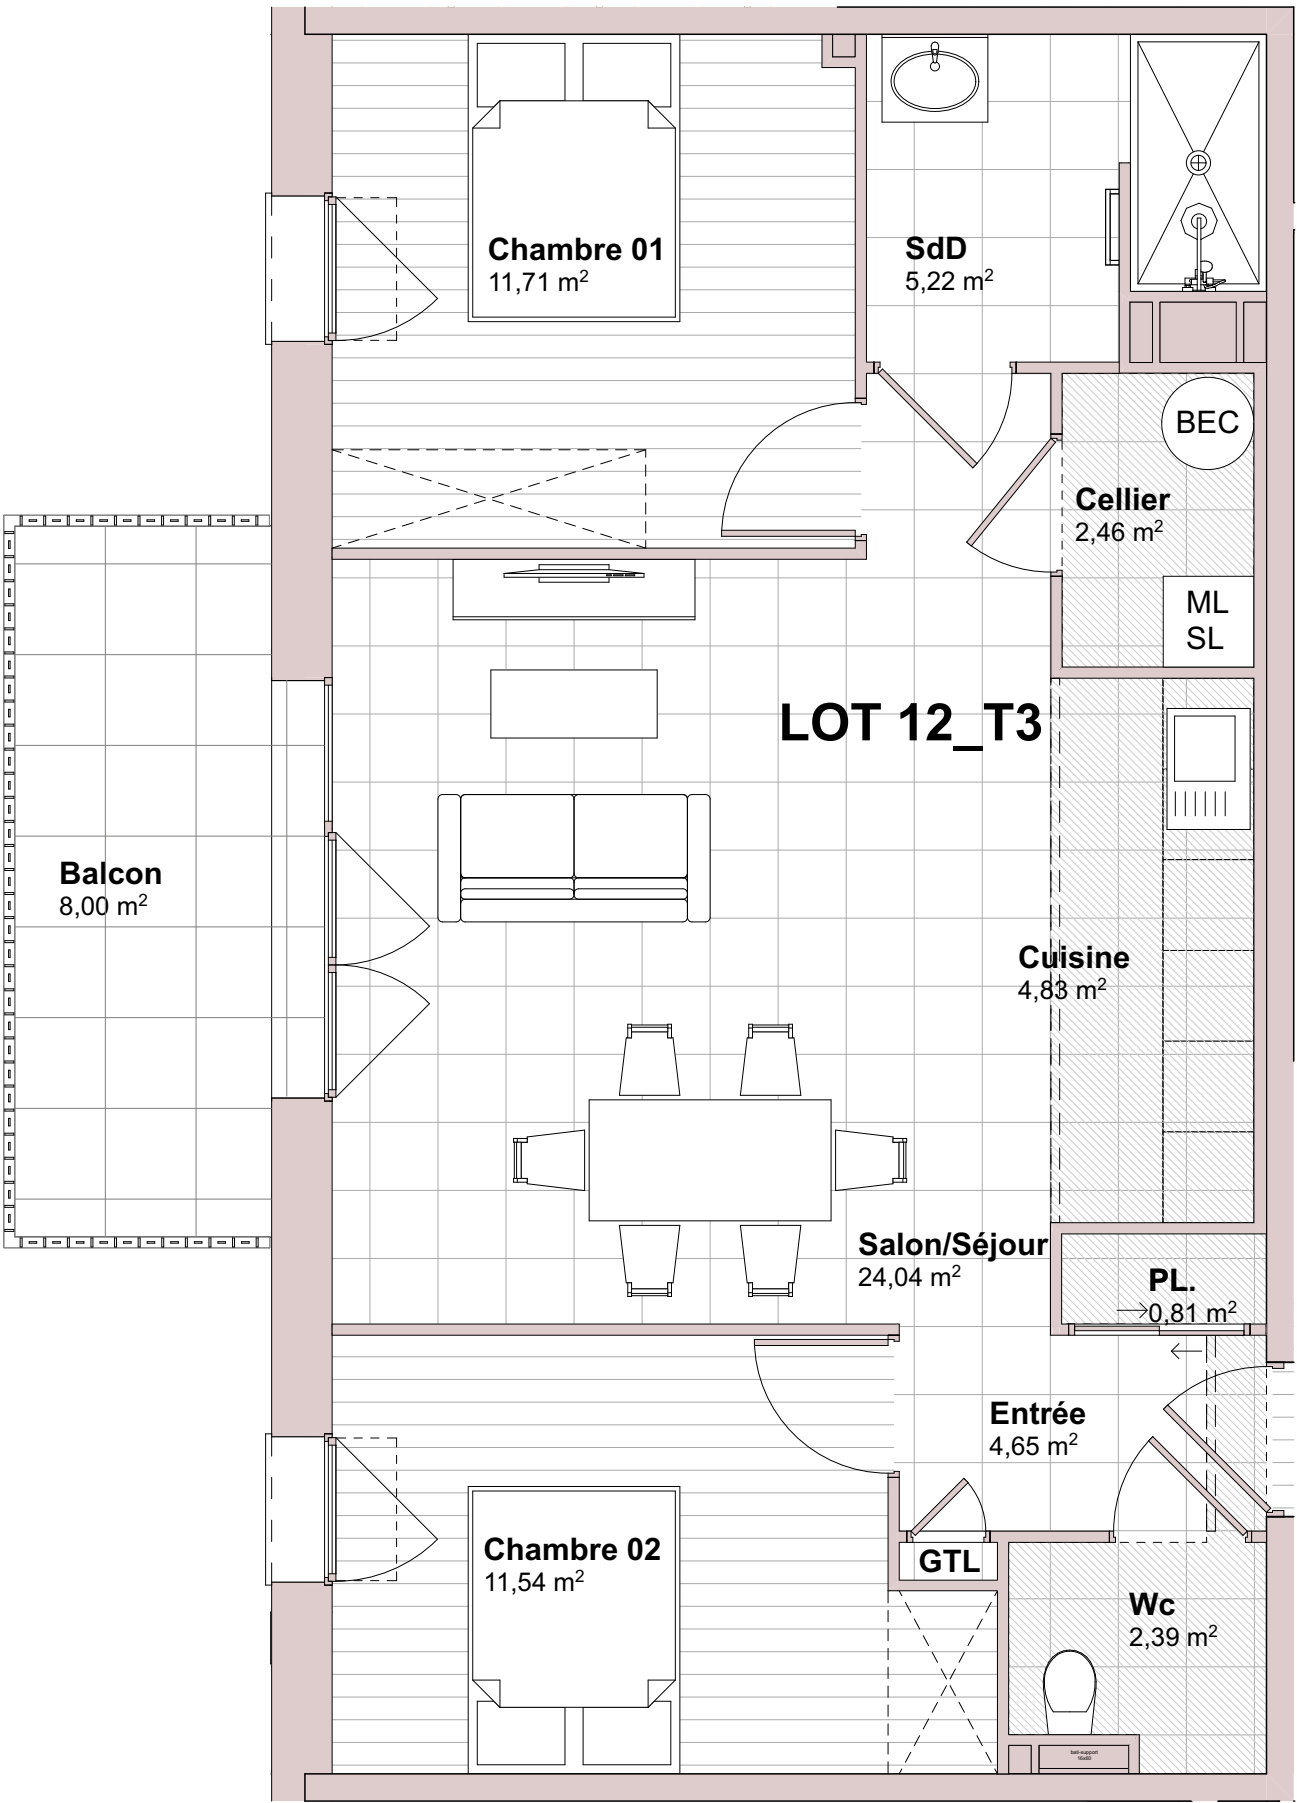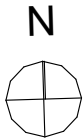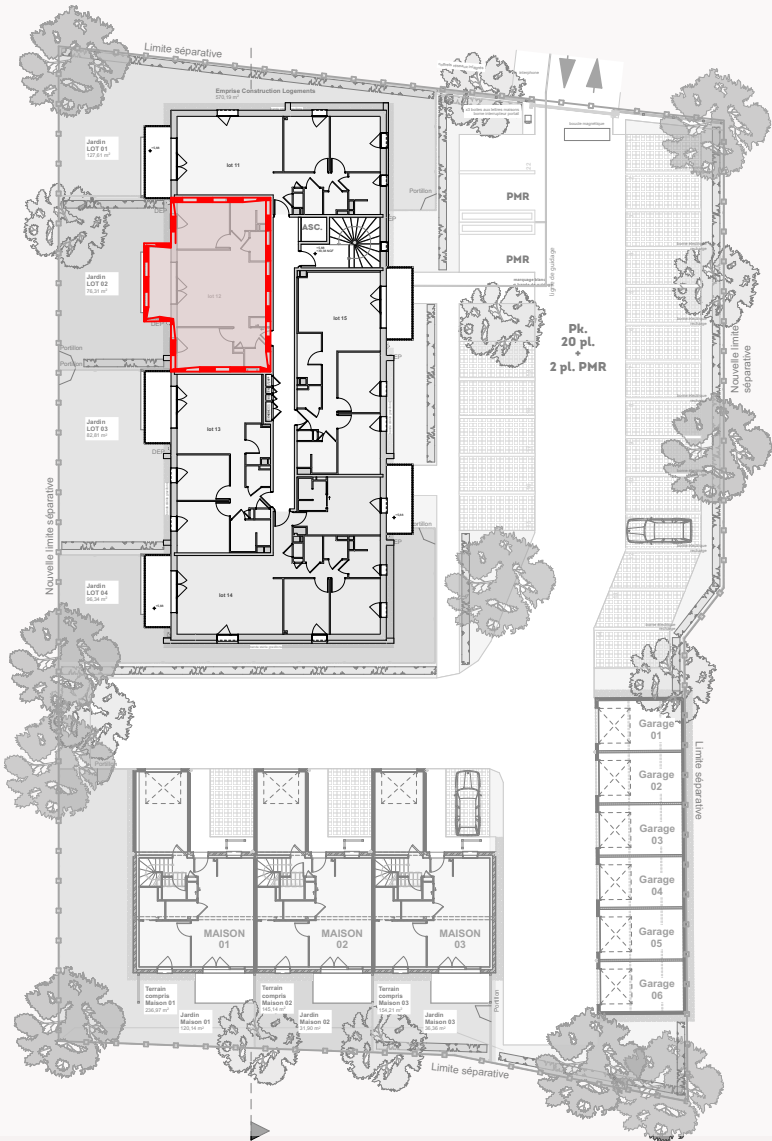

zone avec faux plafond / retombée

ENTRÉE