

Résidence du PARC
1bis Avenue de Verdun_La Haye du Puits - 50580 LA HAYE

Niveau :
3




Appartement :
Lot 18

Type :
T3

Surface Habitable :
67,7 m²

Balcon :
8 m²

Salon/Séjour	23,58 m²
Chambre 01	11,75 m²
Chambre 02	10,38 m²
Entrée	6,56 m²
SdD	5,09 m²
Wc	2,00 m²
Cellier	3,90 m²
Cuisine	3,57 m²
Pl.	0,67 m²
GTL	0,16 m²

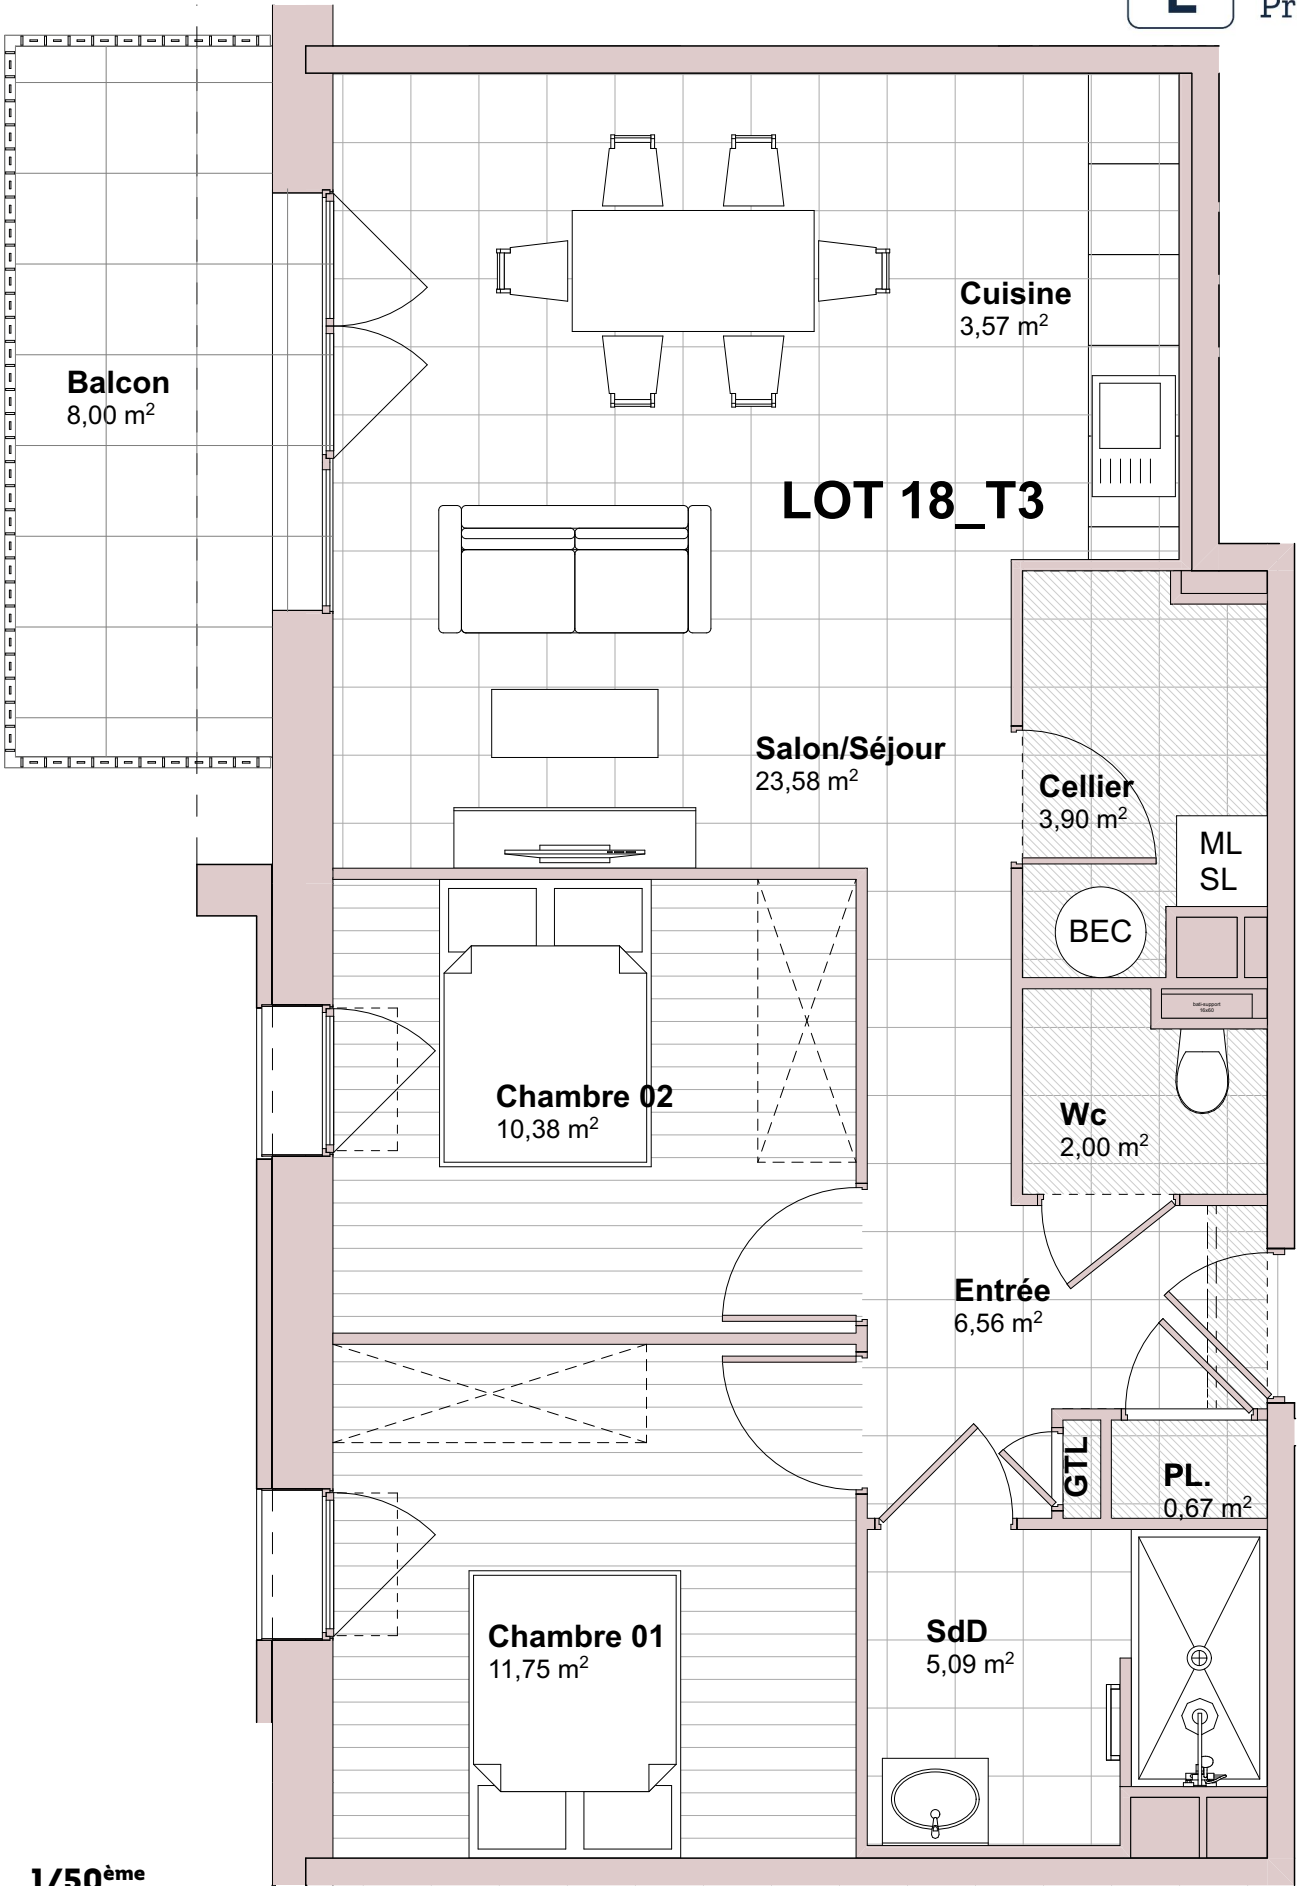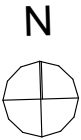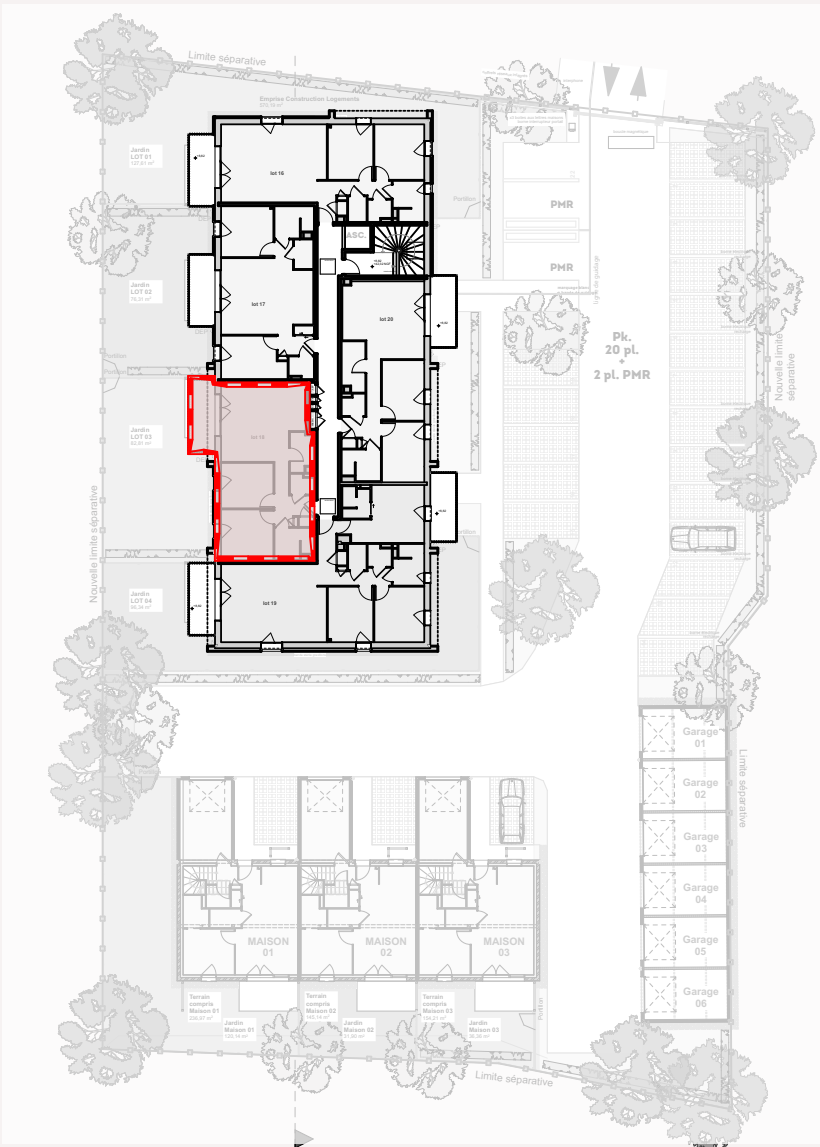

zone avec faux plafond / retombée

ENTRÉE