

Niveau :
0 & 1

Maison :
02

Type :
T4

Surface Habitable :
95,9 m²




Garage :
17,6 m²

Stationnement :
23,1 m²

Extérieur Privatif :
31,9 m²


Terrasse :
8 m²

Unité foncière :
145 m²

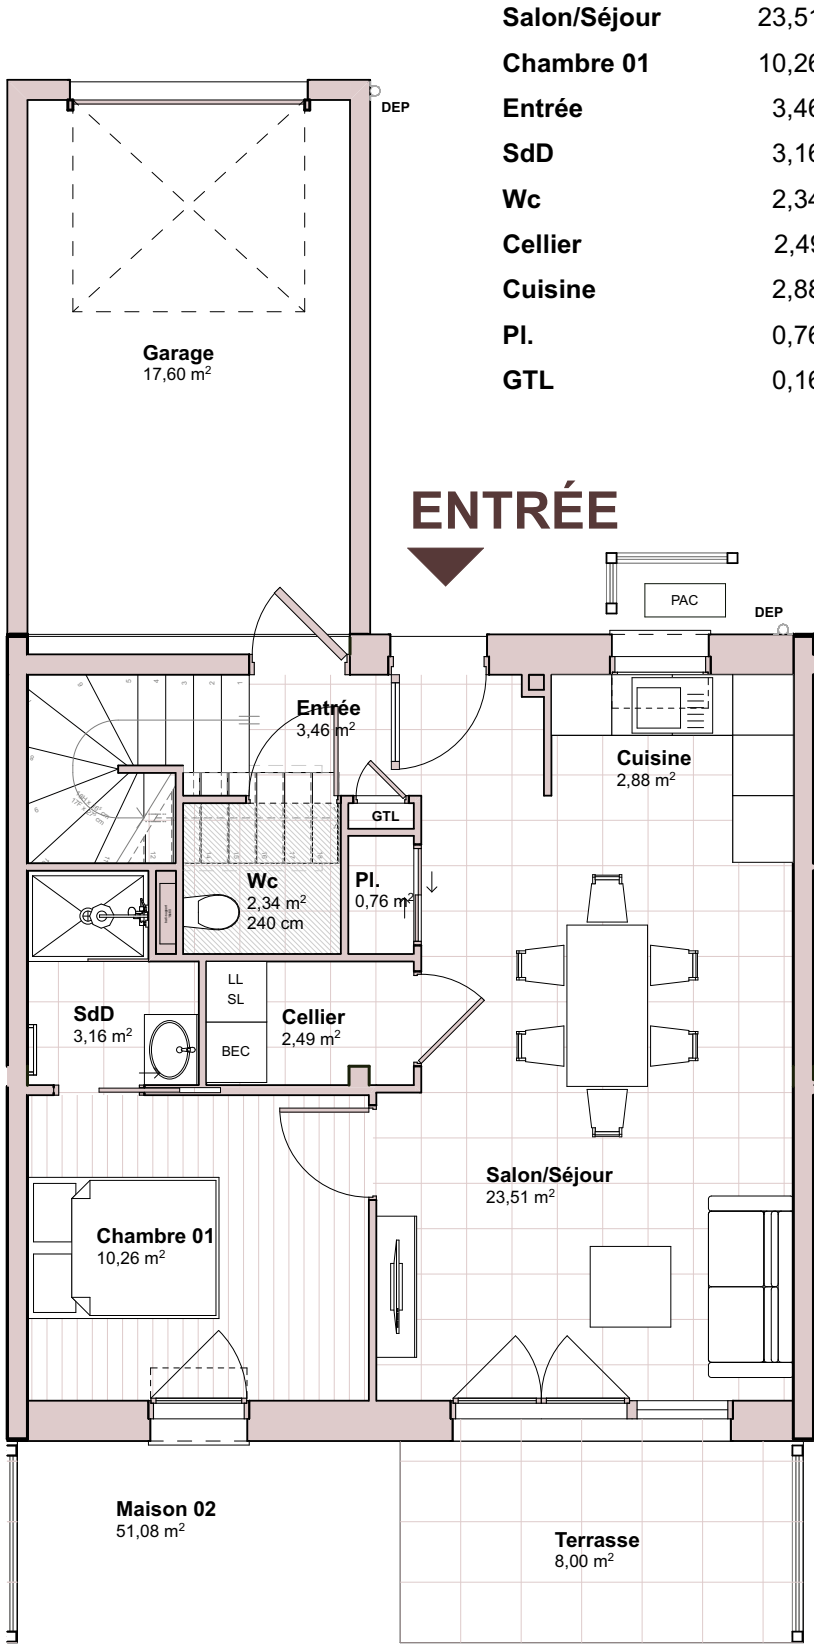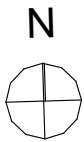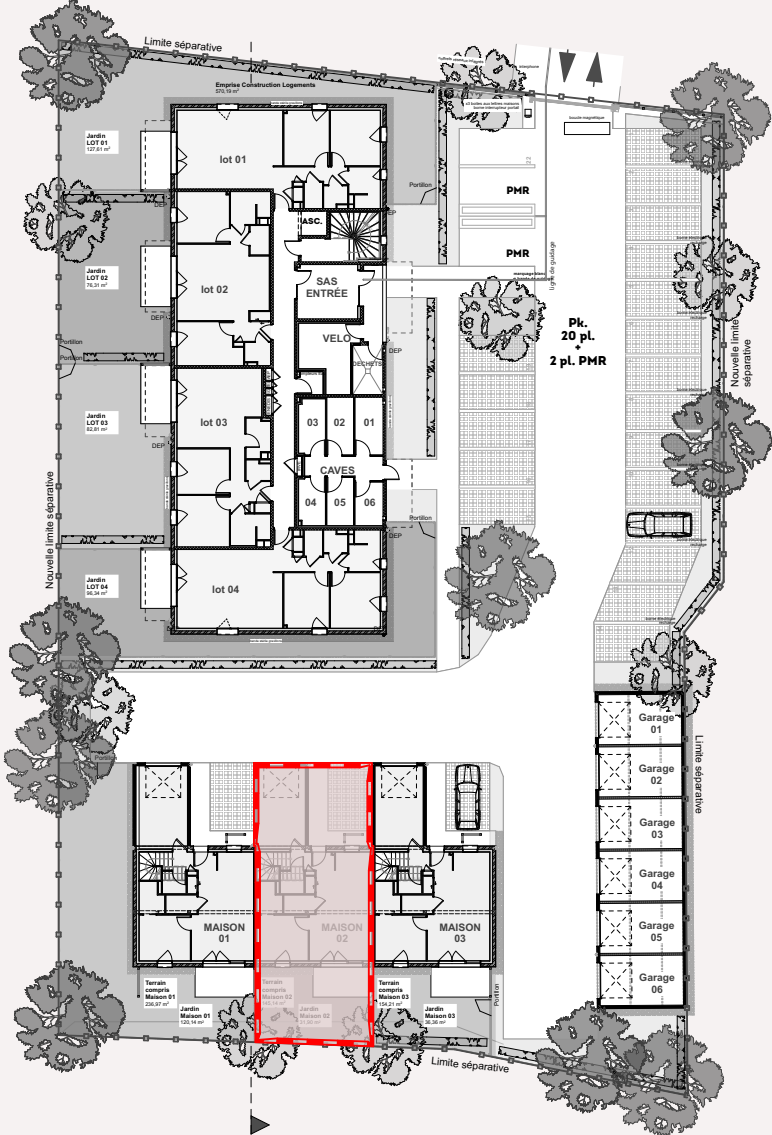

Salon/Séjour	23,51 m²
Chambre 01	10,26 m²
Entrée	3,46 m²
SdD	3,16 m²
Wc	2,34 m²
Cellier	2,49 m²
Cuisine	2,88 m²
Pl.	0,76 m²
GTL	0,16 m²

Palier	5,01 m²
Chambre 02	14,19 m²
Chambre 03	13,84 m²
Rangement	4,52 m²
SdD	7,71 m²
Wc	1,59 m²

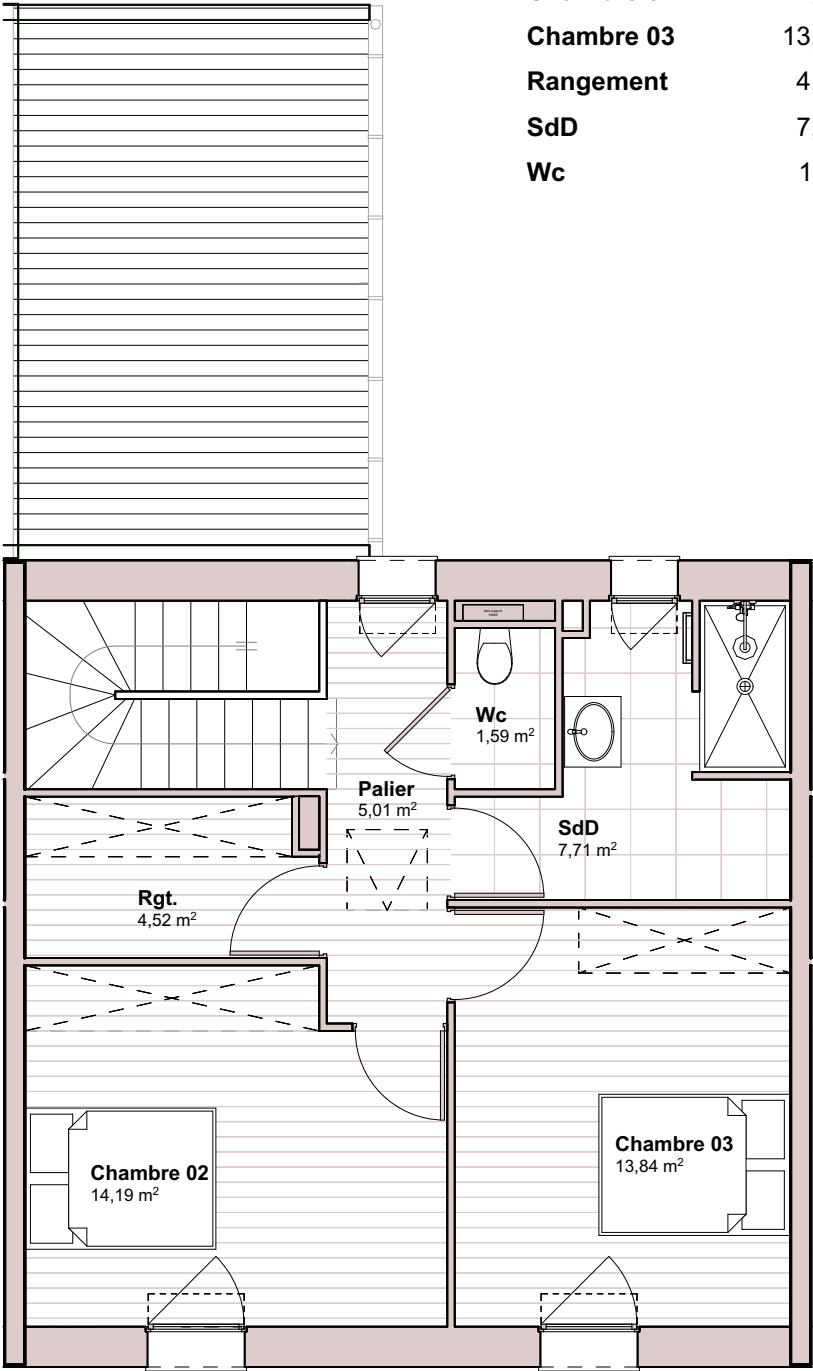

1 cm = 0,75 m

0 m 0,75 1,5 2,25 3 3,75

zone avec faux plafond / retombée