


CARENTAN-LES-MARAIS

"Résidence Saint Eloi"

Construction de 27 logements collectifs

Logement 105

Localisation sur plan de niveau : R+1

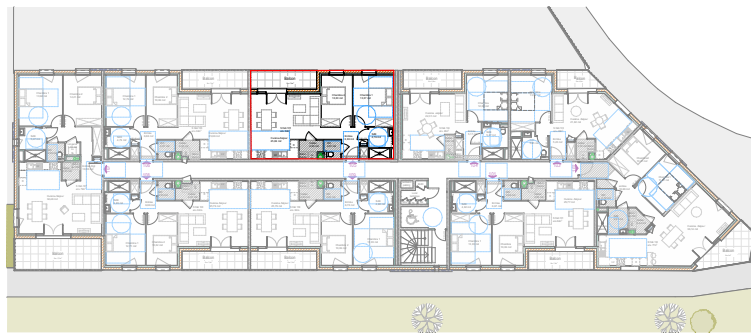


Logement T3

Surfaces habitables :

ETAGE	PIECE	SURFACE
APPARTEMENT N°105 T3		
Etage 1		
	Cellier	2,60
	Chambre 1	13,07
	Chambre 2	10,00
	Cuisine-Séjour	25,69
	Entrée	6,63
	SdE	4,76
	WC	2,01
		64,76 m²

Annexes :

Surface balcon : environ 7,6m²

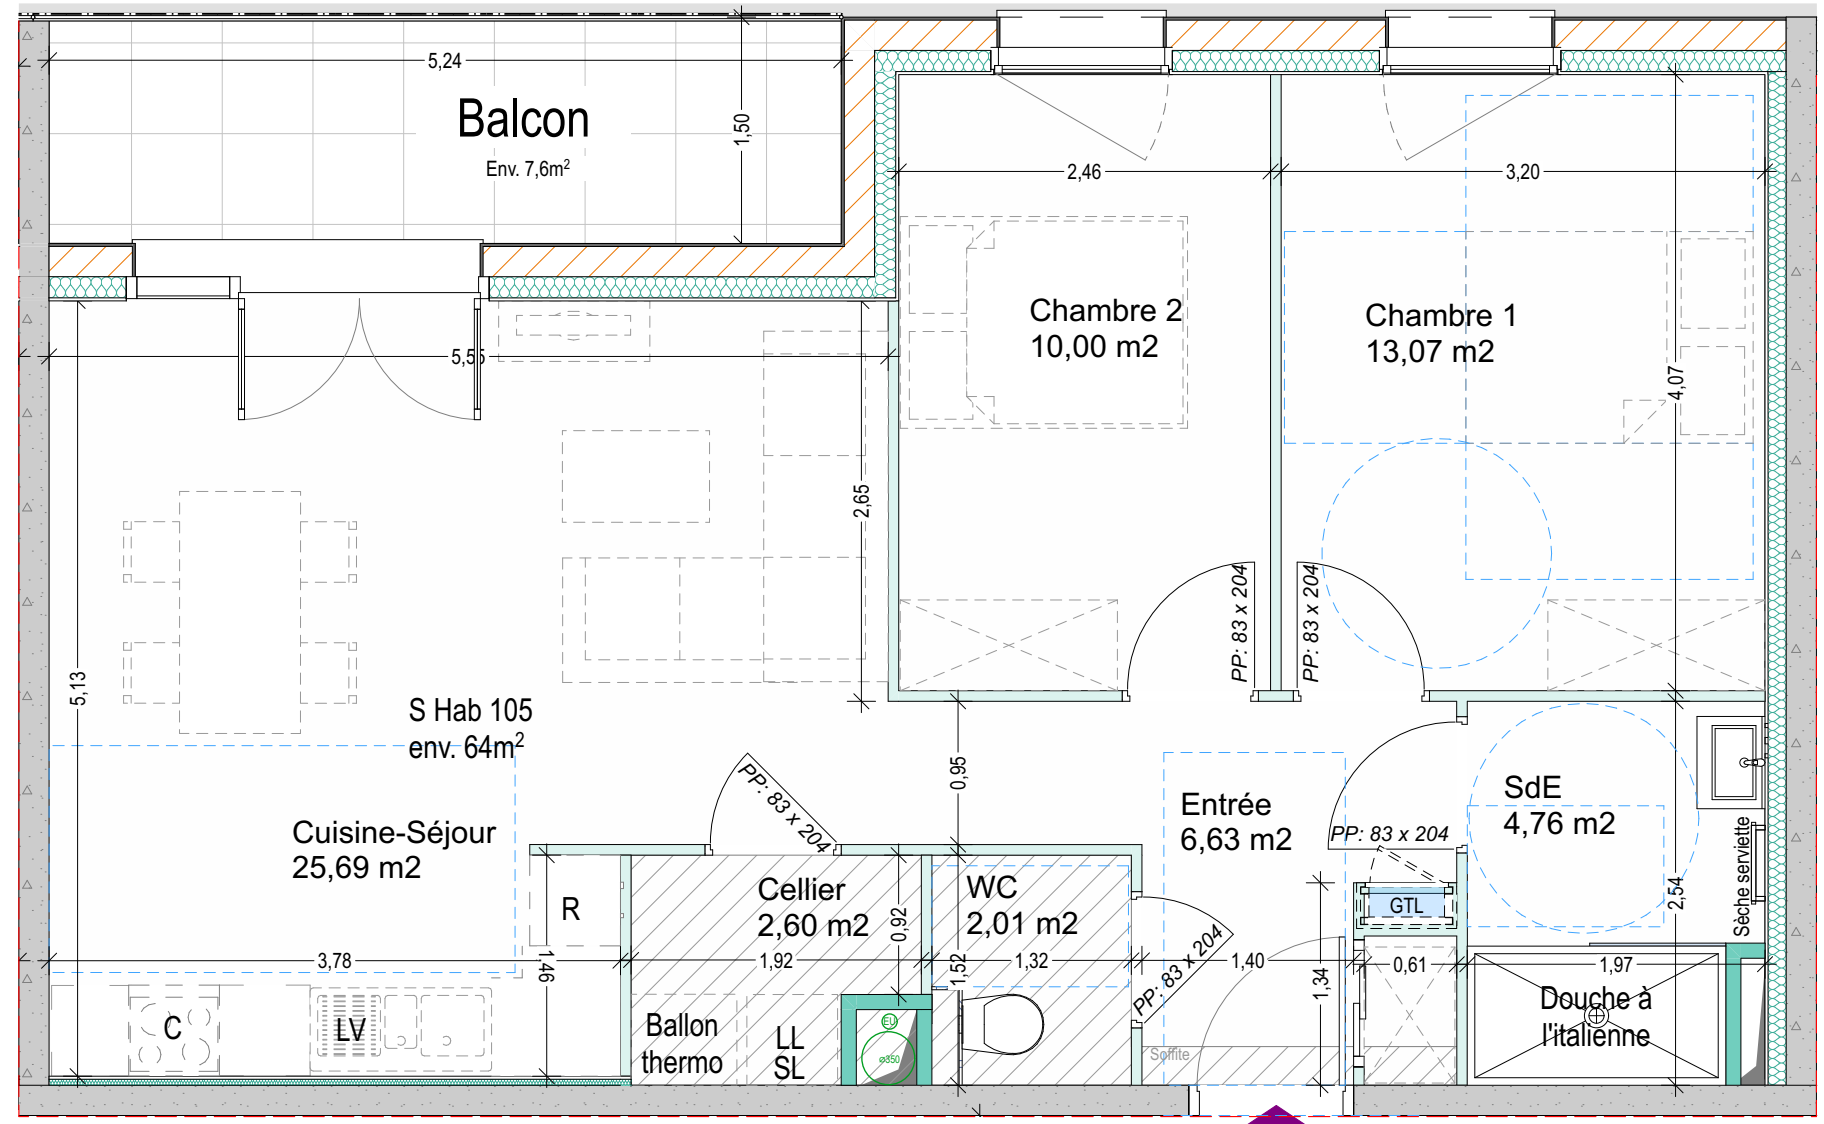

PLAN



FACADE NORD



NOTA: Les surfaces et les équipements sont donnés à titre indicatif. Les détails d'exécution, les techniques réglementaires et les suggestions de chantier peuvent apporter de légères modifications tant en ce qui concerne les dimensions libres que l'équipement.