

**CARENTAN-LES-MARAIS**


"Résidence Saint Eloi"

Construction de 27 logements collectifs

**Logement 106**

Localisation sur plan de niveau :

R+1

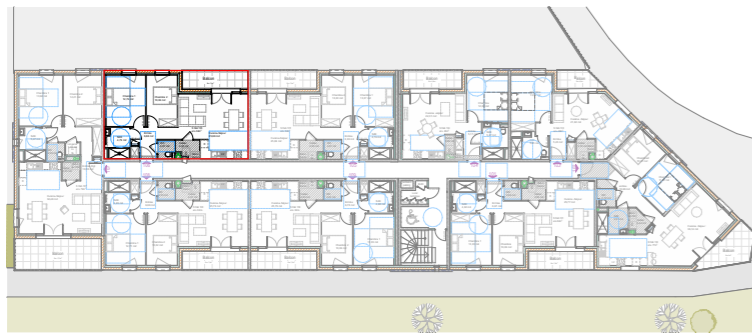

**Logement T3**


Surfaces habitables :

APPARTEMENT N° 106 T3

ETAGE	PIECE	SURFACE
Etage 1		
	Cellier	2,45
	Chambre 1	12,72
	Chambre 2	10,02
	Cuisine-Séjour	25,69
	Entrée	6,66
	SdE	4,79
	WC	2,01
		<b>64,34 m<sup>2</sup></b>


Annexes :

Surface balcon : environ 7,6m<sup>2</sup>

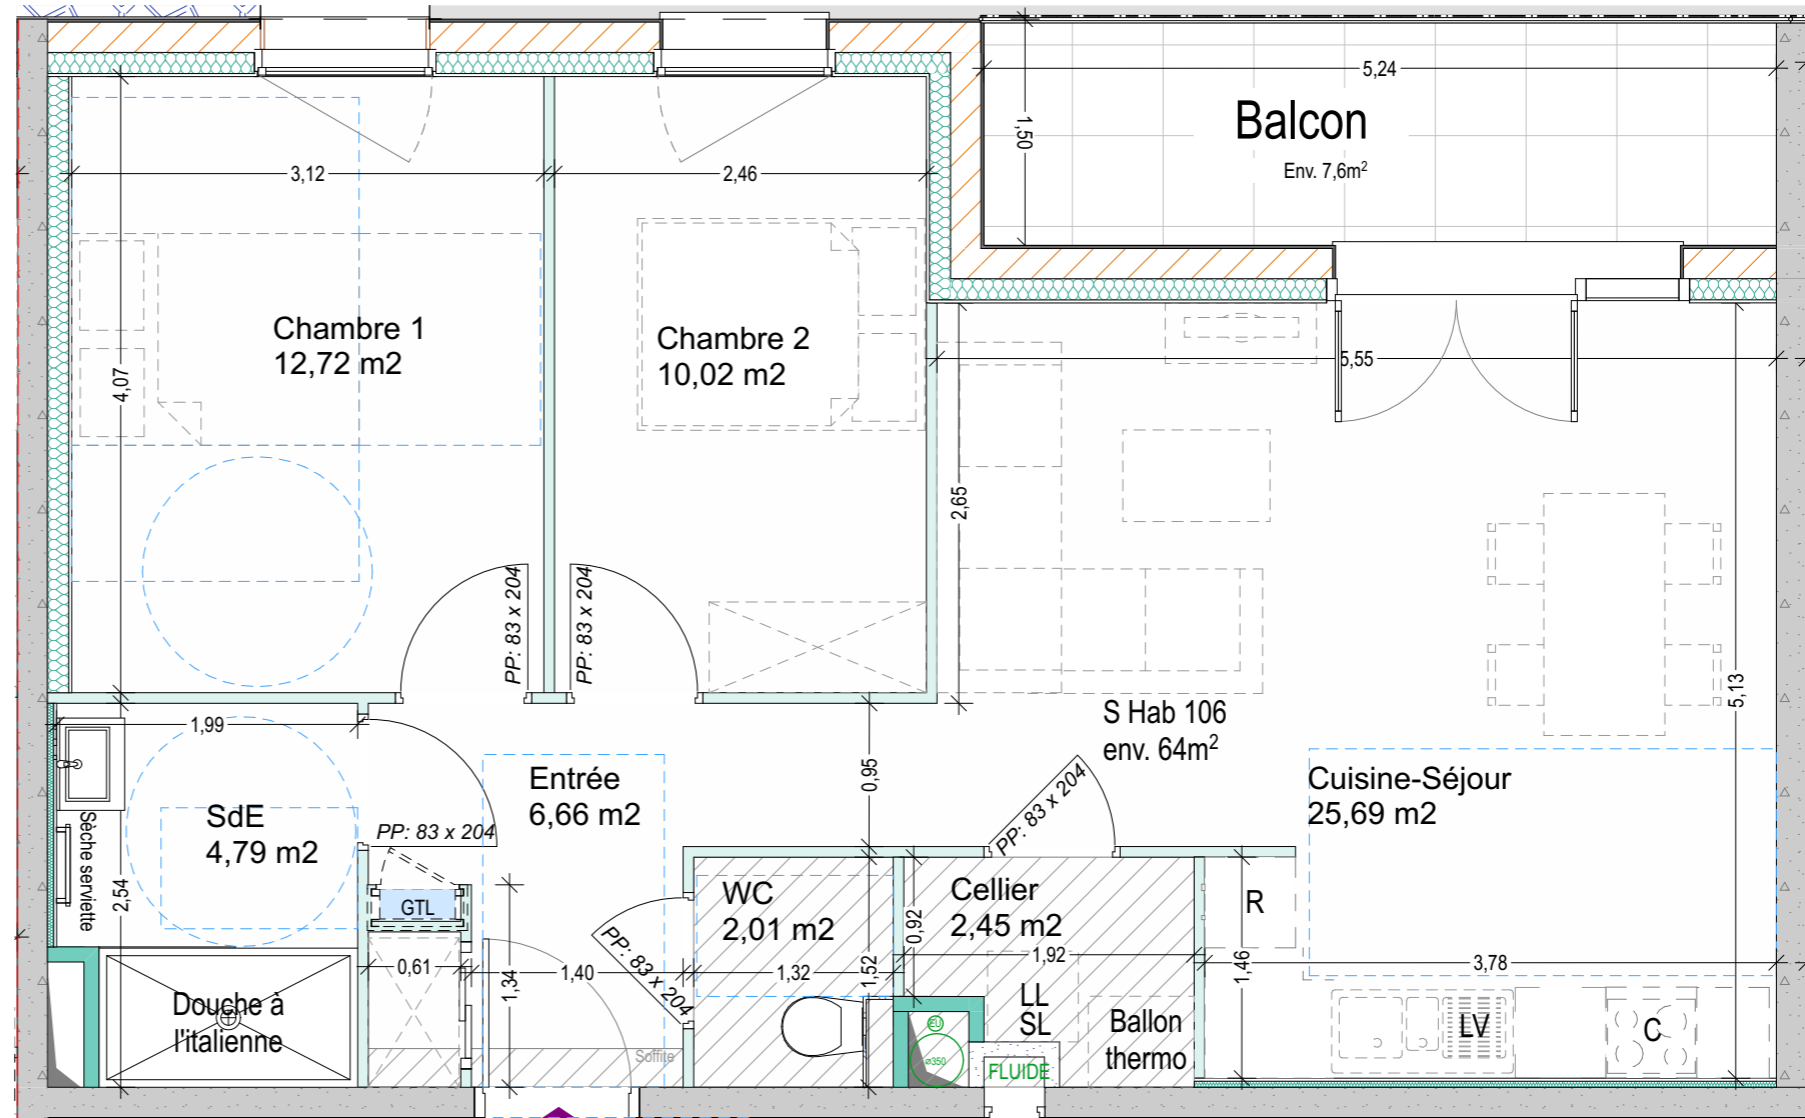

106

PLAN

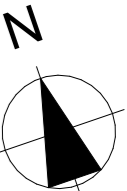

FACADE NORD

NOTA: Les surfaces et les équipements sont donnés à titre indicatif. Les détails d'exécution, les techniques réglementaires et les suggestions de chantier peuvent apporter de légères modifications tant en ce qui concerne les dimensions libres que l'équipement.