


CARENTAN-LES-MARAIS

"Résidence Saint Eloi"

Construction de 27 logements collectifs

Logement 206

Localisation sur plan de niveau : R+2

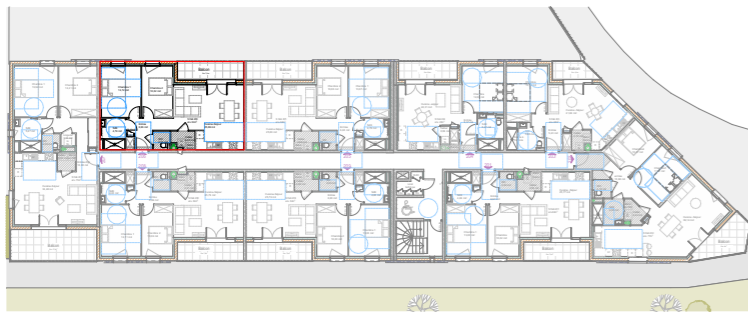

Logement T3


Surfaces habitables :

APPARTEMENT N°206 T3

ETAGE	PIECE	SURFACE
Etage 2	Cellier	2,45
	Chambre 1	12,72
	Chambre 2	10,02
	Cuisine-Séjour	25,69
	Entrée	6,66
	SdE	4,79
	WC	2,01
	64,34 m²	

Annexes :

Surface balcon : environ 7,6m²

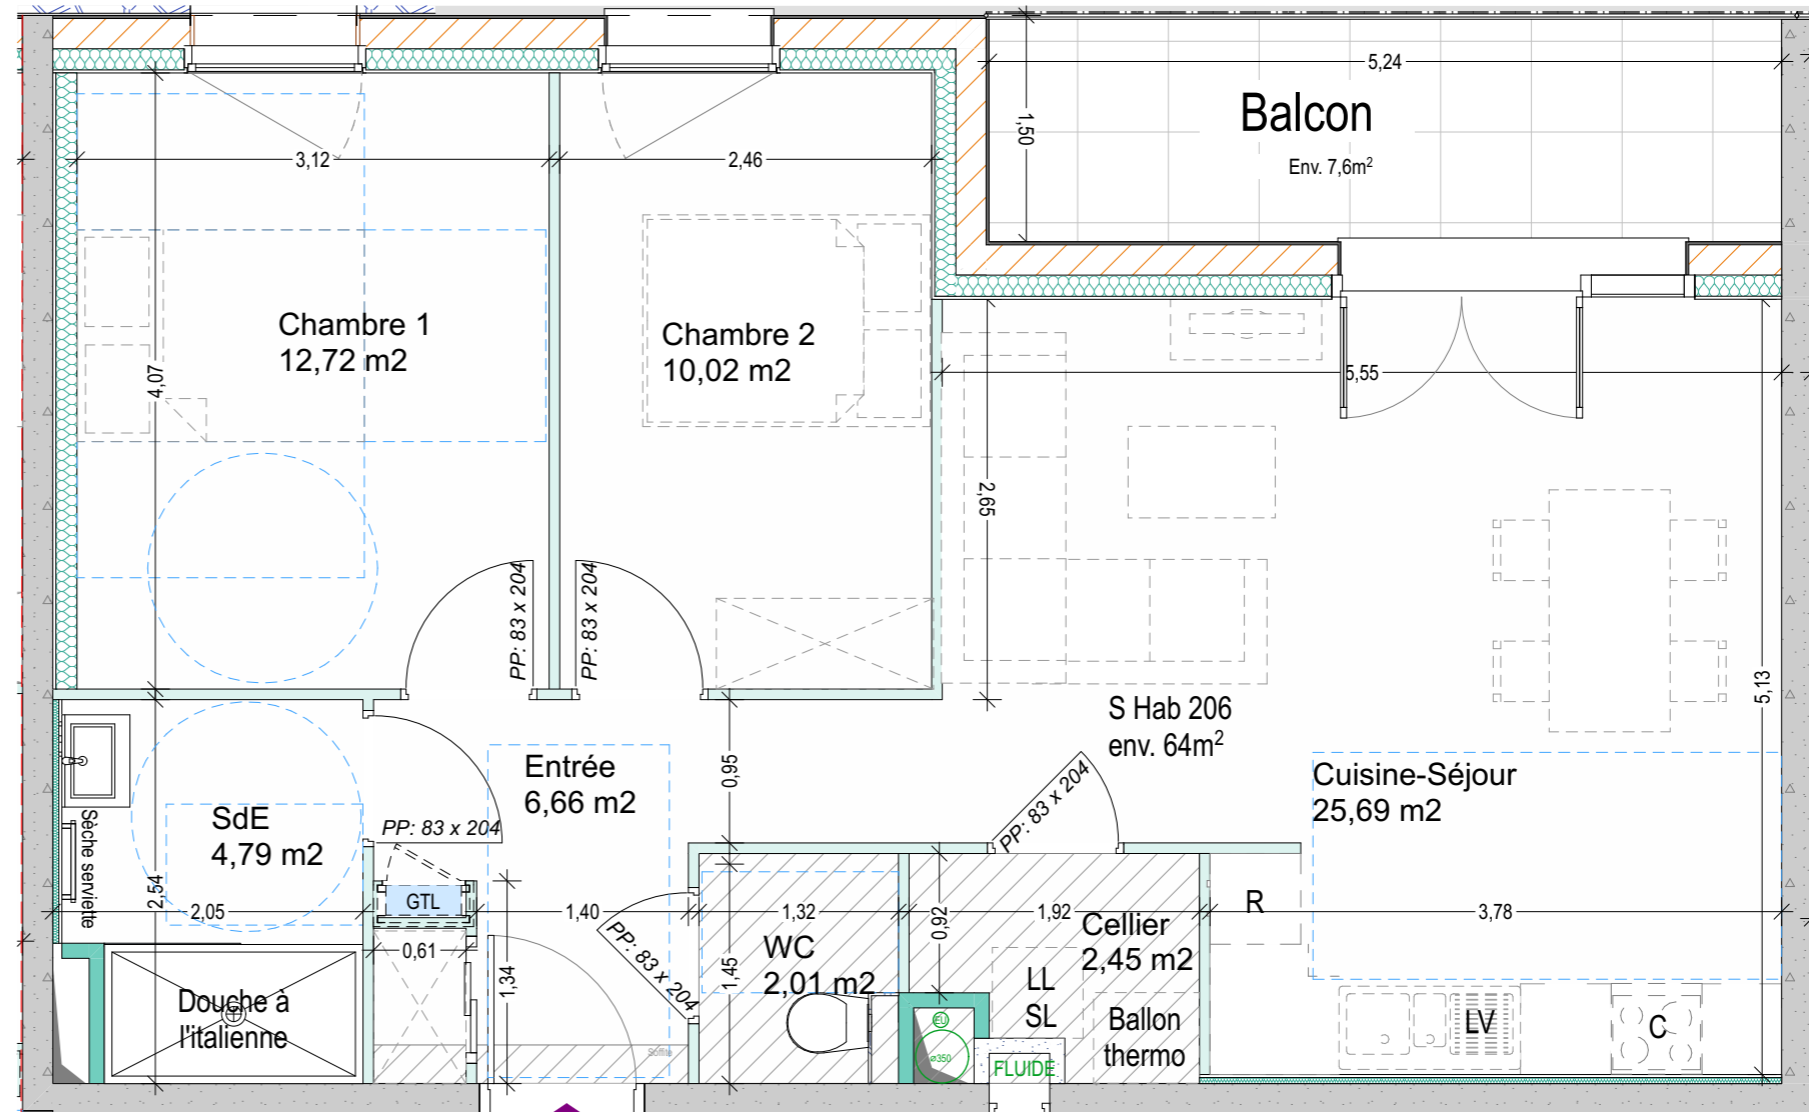

206

PLAN



FACADE NORD

NOTA: Les surfaces et les équipements sont donnés à titre indicatif. Les détails d'exécution, les techniques réglementaires et les suggestions de chantier peuvent apporter de légères modifications tant en ce qui concerne les dimensions libres que l'équipement.