


**CARENTAN-LES-MARAIS**

"Résidence Saint Eloi"

Construction de 27 logements collectifs

**Logement 306**

Localisation sur plan de niveau :  
R+3

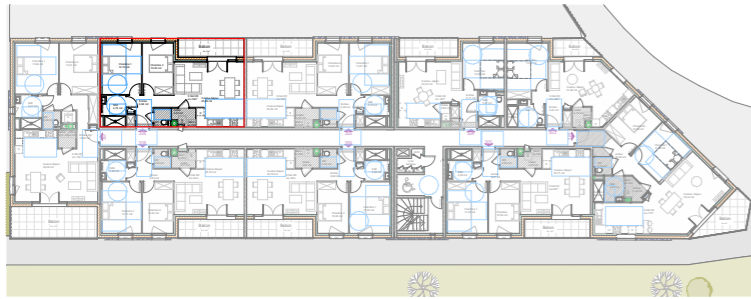


**Logement T3**

Surfaces habitables :

ETAGE	PIECE	SURFACE
APPARTEMENT N°306 T3		
Etage 3		
	Cellier	2,45
	Chambre 1	12,72
	Chambre 2	10,02
	Cuisine-Séjour	25,69
	Entrée	6,66
	SdE	4,79
	WC	2,01
		<b>64,34 m<sup>2</sup></b>


Annexes :

Surface balcon : environ 7,6 m<sup>2</sup>

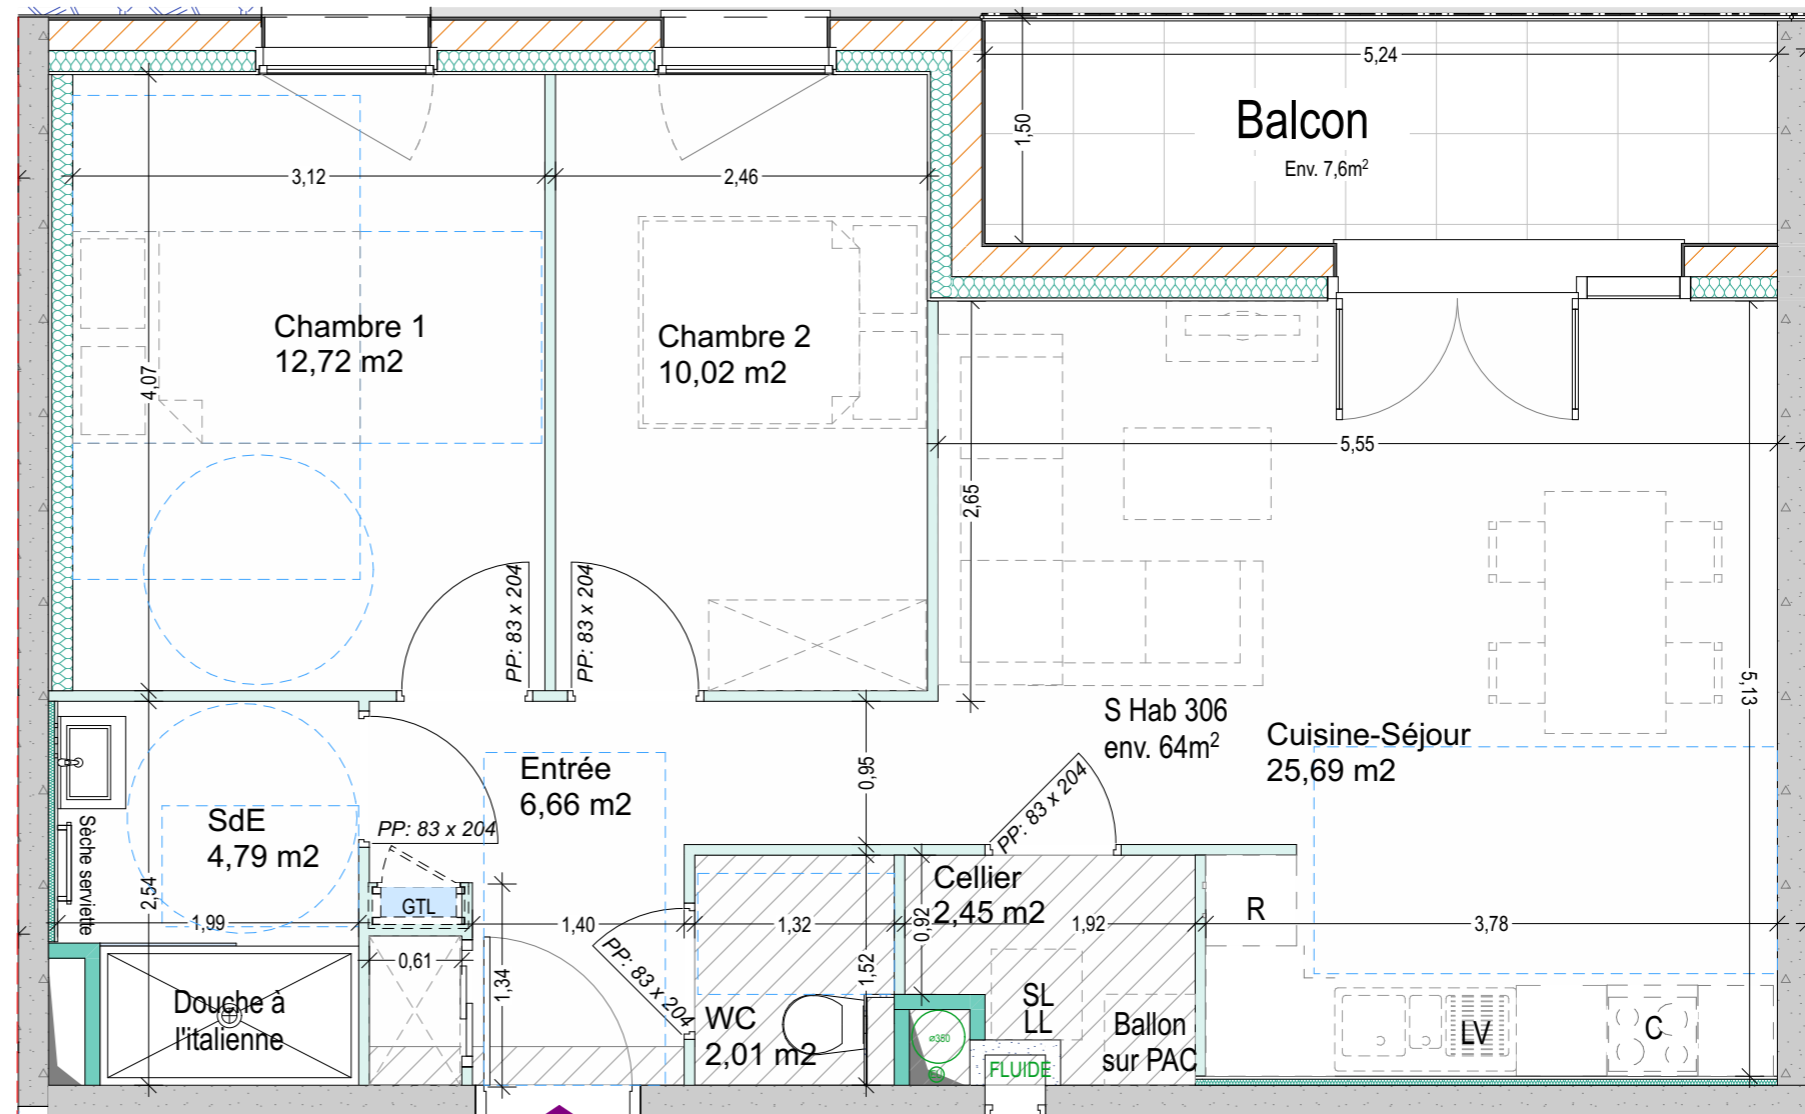

**306**

PLAN

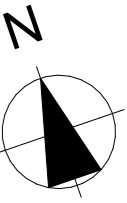

FACADE NORD

NOTA: Les surfaces et les équipements sont donnés à titre indicatif. Les détails d'exécution, les techniques réglementaires et les suggestions de chantier peuvent apporter de légères modifications tant en ce qui concerne les dimensions libres que l'équipement.